

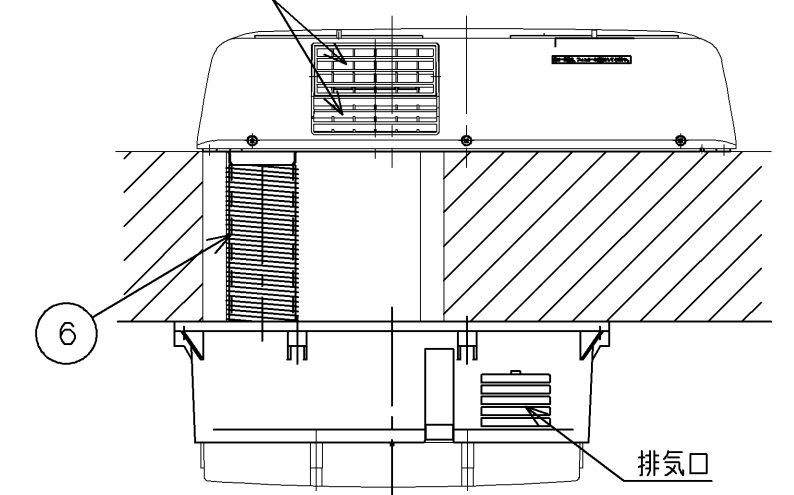
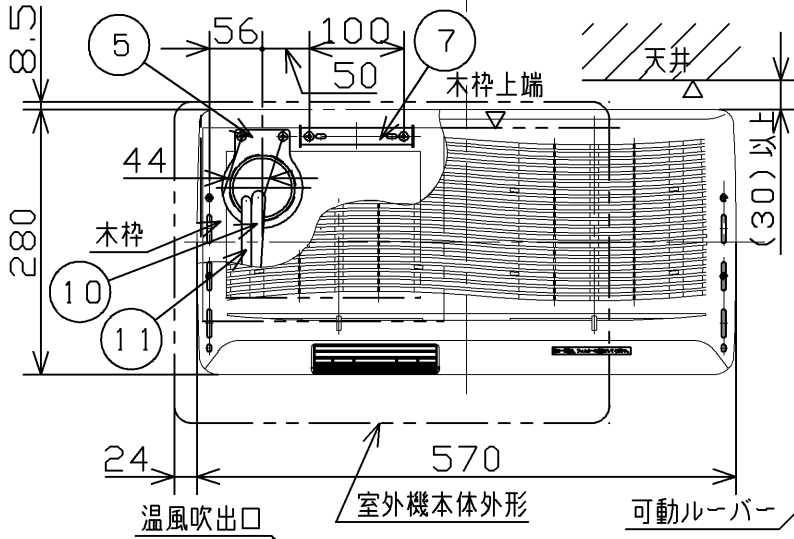


生産中止図面

2013/03

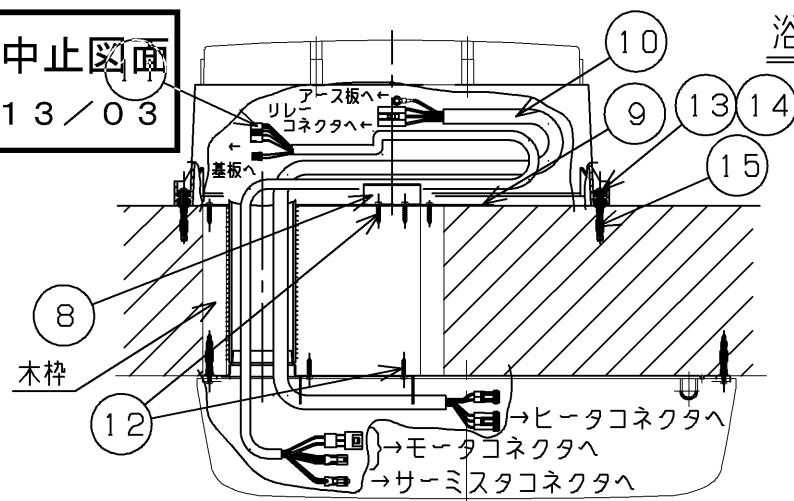

浴室ユニット（木枠内にダクトを通す場合）



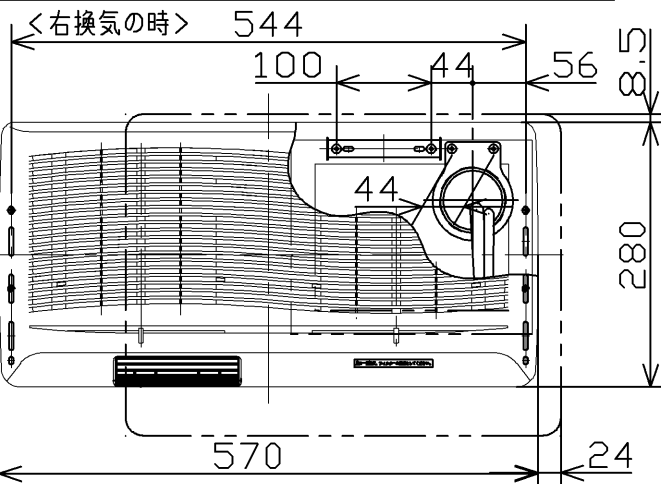


浴室ユニット（木枠内にダクトを通す場合）



＜左換気の時＞

ランドリーパイプ取付位置

450～500 450～500

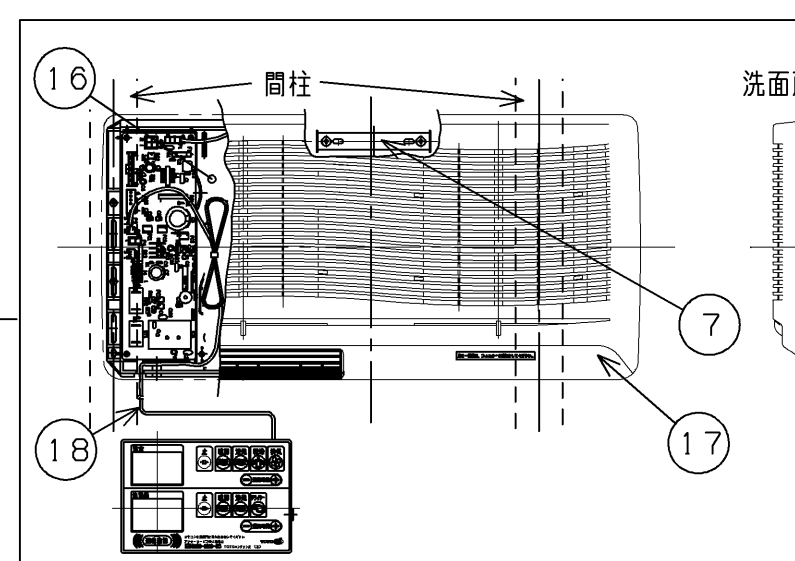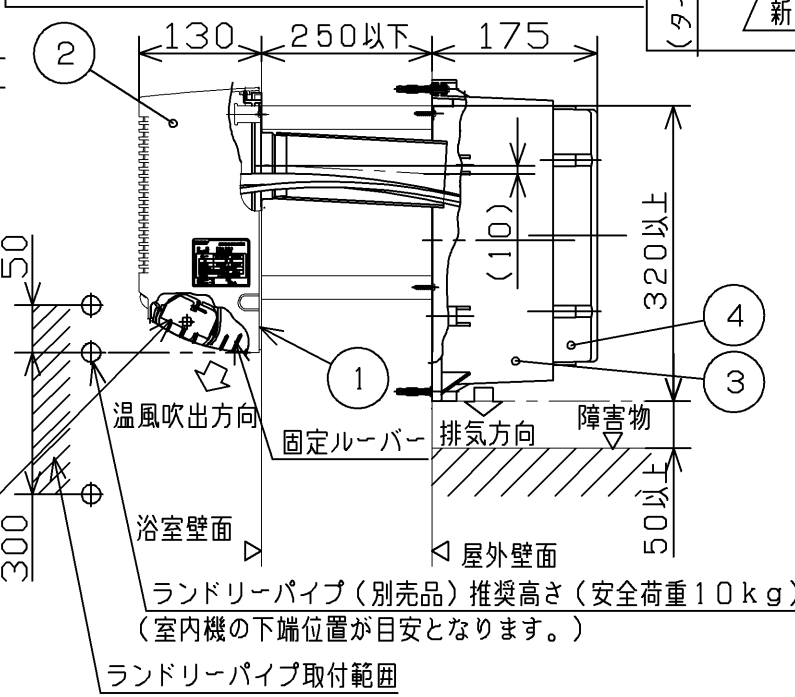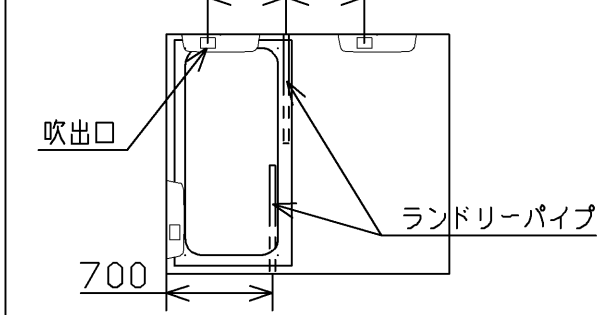

浴室ユニット（新規開口穴にダクトを通す場合）

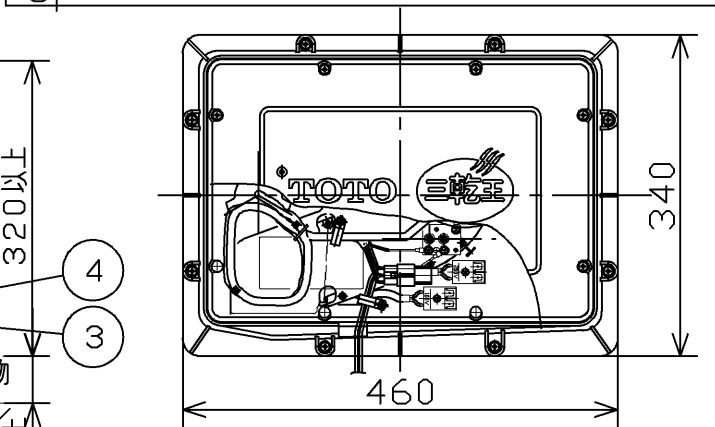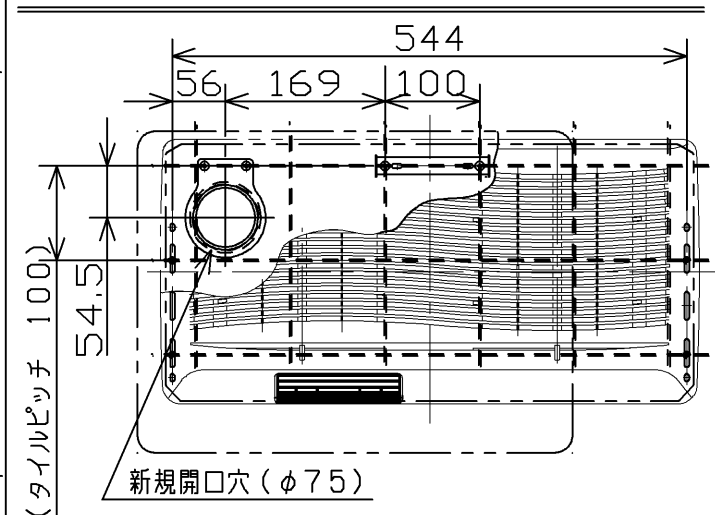





注記

1. 製品本体質量＜浴室ユニット＞室内機：4.9kg 室外機：3.8kg
＜洗面所ユニット＞5.7kg
2. 漏電ブレーカーが正常に作動する配線になっている事を確認してください。
3. 取付後のメンテナンスのために、室外機のまわりには人や脚立などが入るスペースを確保してください。また室外機の取付高さは、市販の脚立やはしごを使ってメンテナンスできる高さにしてください。
4. 土壁等、本体質量を支える事が出来ない壁には、お取付け出来ません。
5. 内釜式の給湯器の場合は設置出来ません。
6. 浴室ユニットには単相100Vと単相200Vの2本の電源が必要です。200Vは20Aの専用ブレーカを取付けてください。100Vは、100W以上の余裕のある電源を利用して下さい。
7. 洗面所ユニットには、単相100V、20Aの専用ブレーカを取付けてください。
8. アースはD種接地工事に基づいて、必ず行ってください。
9. 電源端子台への接続は、全てVVVFケーブルを使用してください。より線は絶対に使用しないでください。

TOTO			単位 mm	名称 浴室換気暖房乾燥機 （洗面所暖房機付） 「三乾王（200V壁掛けタイプ）」
製図 緒方	設計 江原	検図 関	承認 松下	品番 TYR265
備考 システム構成			日付 2008.07.28	() 符号 ページ 1 / 5

生産中止図面

2013/03

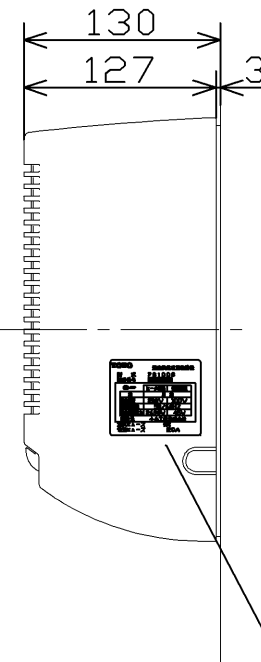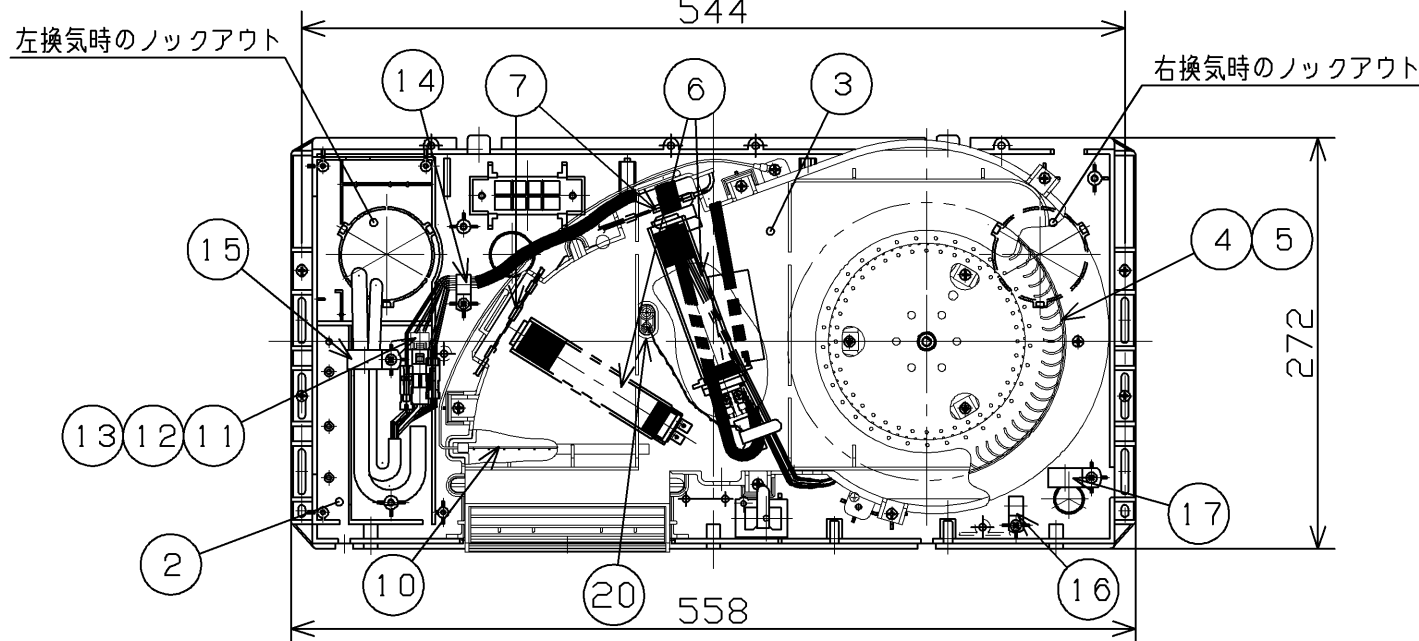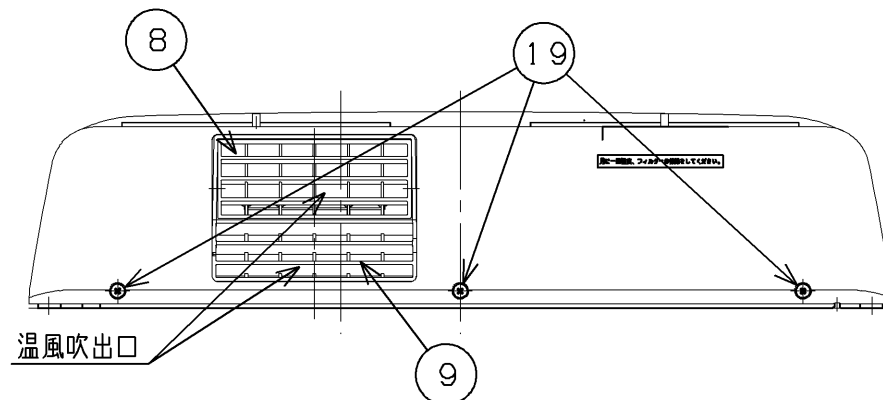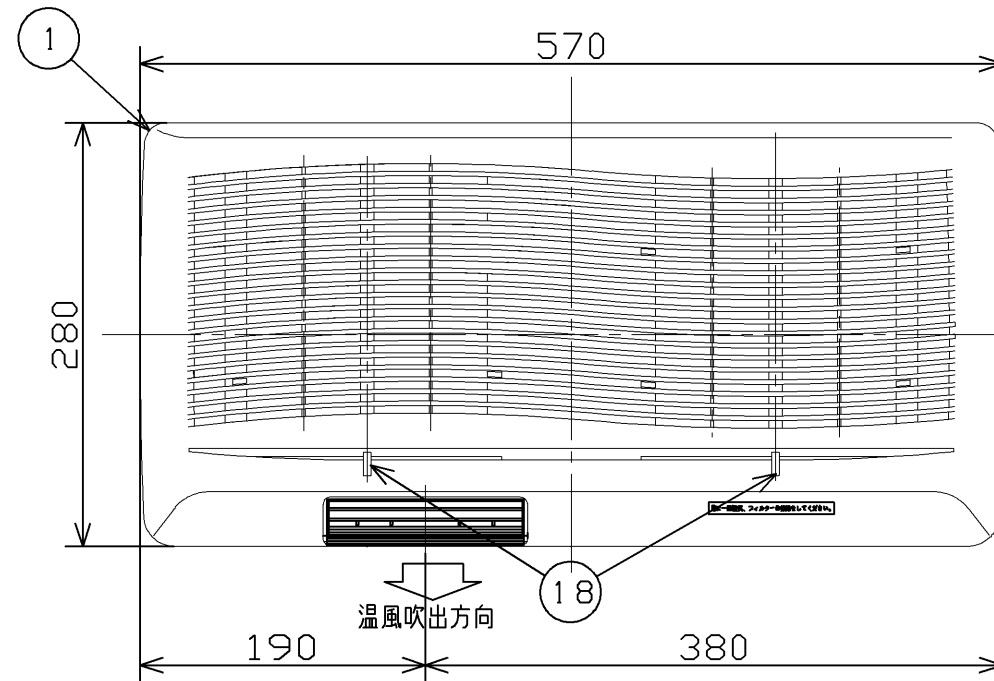


＜製品銘板＞

TOTO		浴室換気暖房乾燥機	
型 式	F81003	ヒータ電源	制御電源
製造番号	0000000	相	単 相
		定格電圧	200V 100V
		定格周波数	50/60HZ
		定格消費電力	2690W 45W
		製造元	小糸工業株式会社
		温度ヒューズ	99℃
		電流ヒューズ	20A

※型式は、製品品番とは異なります。
製品品番はメインリモコンの銘板ラベルで
確認できます。

NO	品 名	個数	仕 様
①	カバー	1	ABS 色調:パールホワイト(#N11)
②	ベースプレート	1	ABS 色調:パールホワイト(#N11)
③	循環ファンケース	1	PBT+ガラス30% 色調:パールホワイト(#N11)
④	循環ファン	1	POM 色調:ナチュラル
⑤	循環モータ	1	DCブラシレスモータ
⑥	ヒータ	4	PTCヒータ
⑦	温度ヒューズ	2	99℃
⑧	可動ルーバ	1	PBT+ガラス30% 上下左右方向へ風向可変
⑨	固定ルーバ	1	PBT+ガラス30%
⑩	ワイヤメッシュ	1	アース付
⑪	ハーネス(5本)	1	ヒータ用4本+アース用1本
⑫	ハーネス(5本)	1	モータ用
⑬	ハーネス(2本)	1	サーミスタ用
⑭	クランプ	1	左換気時ハーネス固定用
⑮	クランプ	1	左換気時ハーネス固定用
⑯	クランプ	1	右換気時ハーネス固定用
⑰	クランプ	1	右換気時ハーネス固定用
⑱	フィルター	2	PP
⑲	化粧ねじ	3	タッピンネジ φ4×12
⑳	サーミスタ	1	風路温度検知用

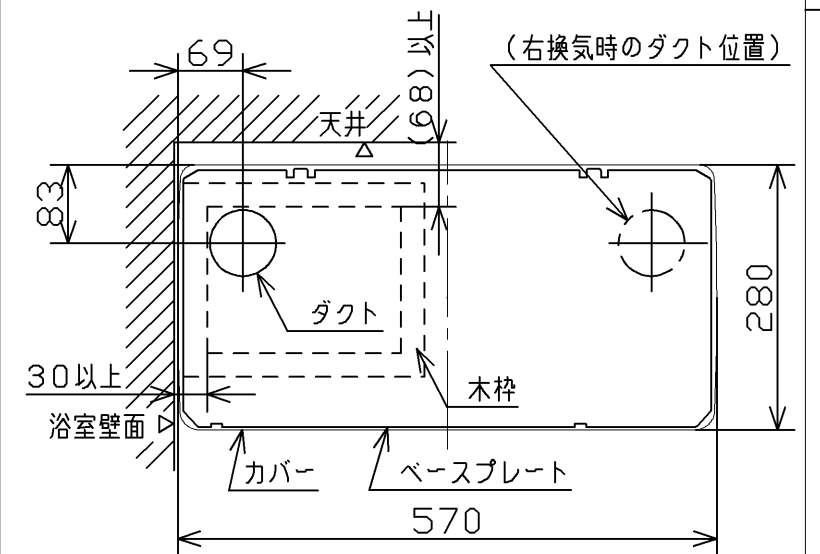





ダクト等と室内機との相対関係

(図は左換気の場合)

右換気の場合は本図と左右対称の相対関係となります。


TOTO		単位	mm	名称	浴室換気暖房乾燥機 (洗面所暖房機付) 「三乾王(200V壁掛けタイプ)」
製図	設計	検図	承認	尺 度	品 番
緒方	江原	関	松下	1:5	TYR265
備考		浴室ユニット 室内機		日付	() 符号
				2008.07.28	ページ 2/5

生産中止図面
2013/03

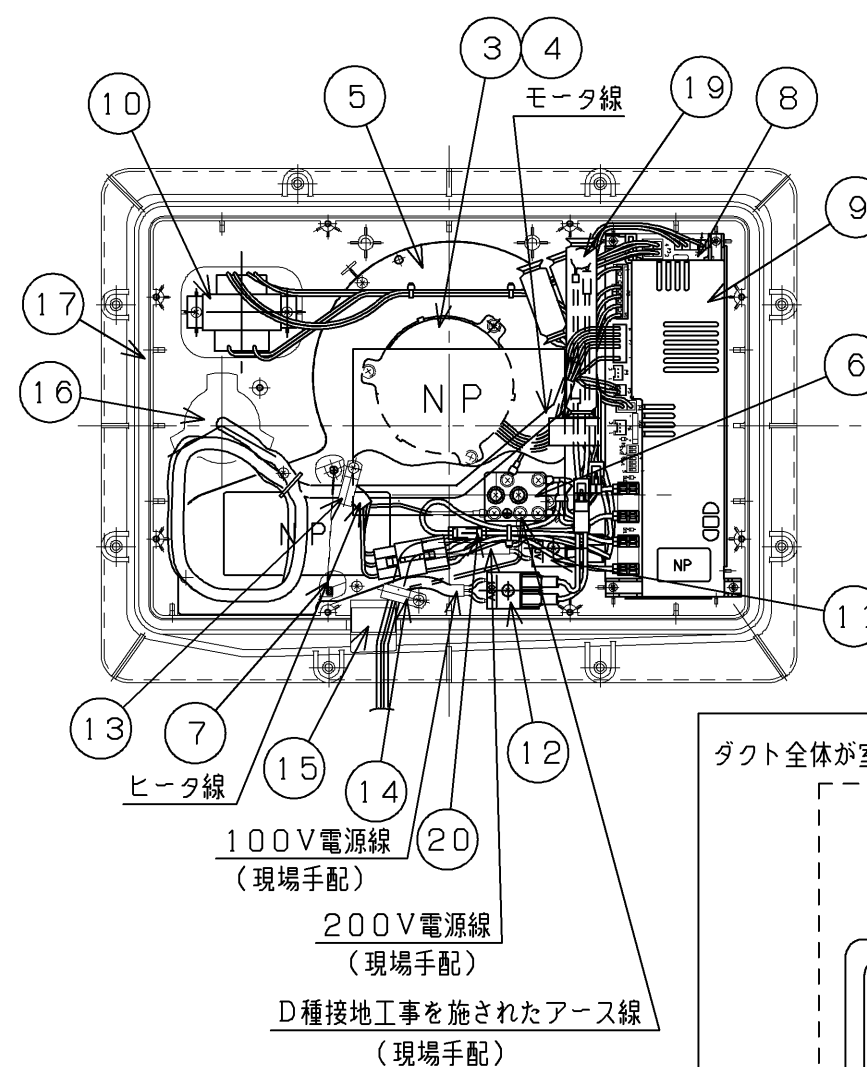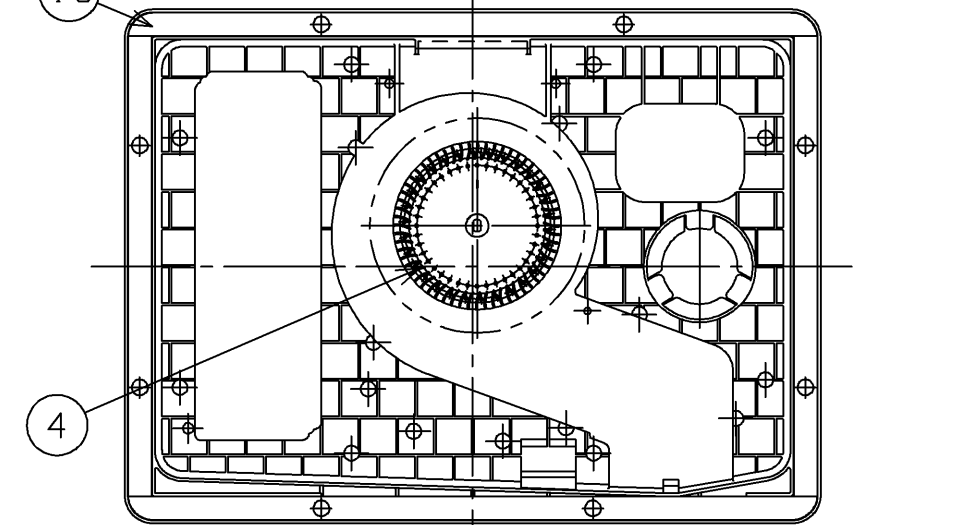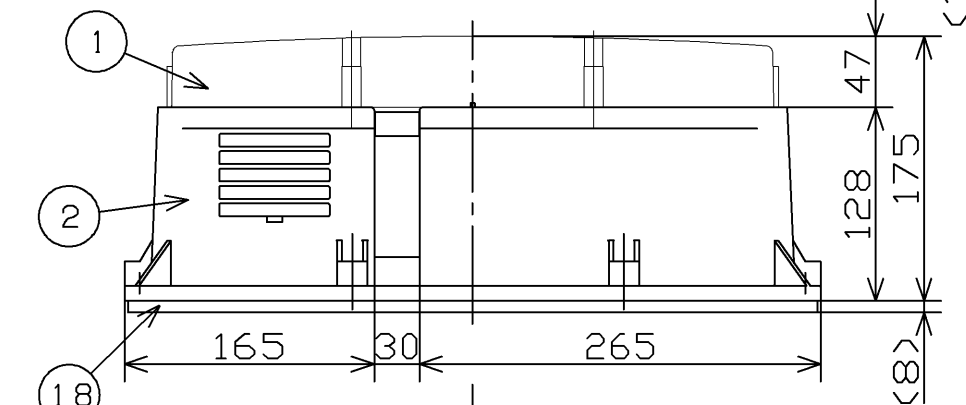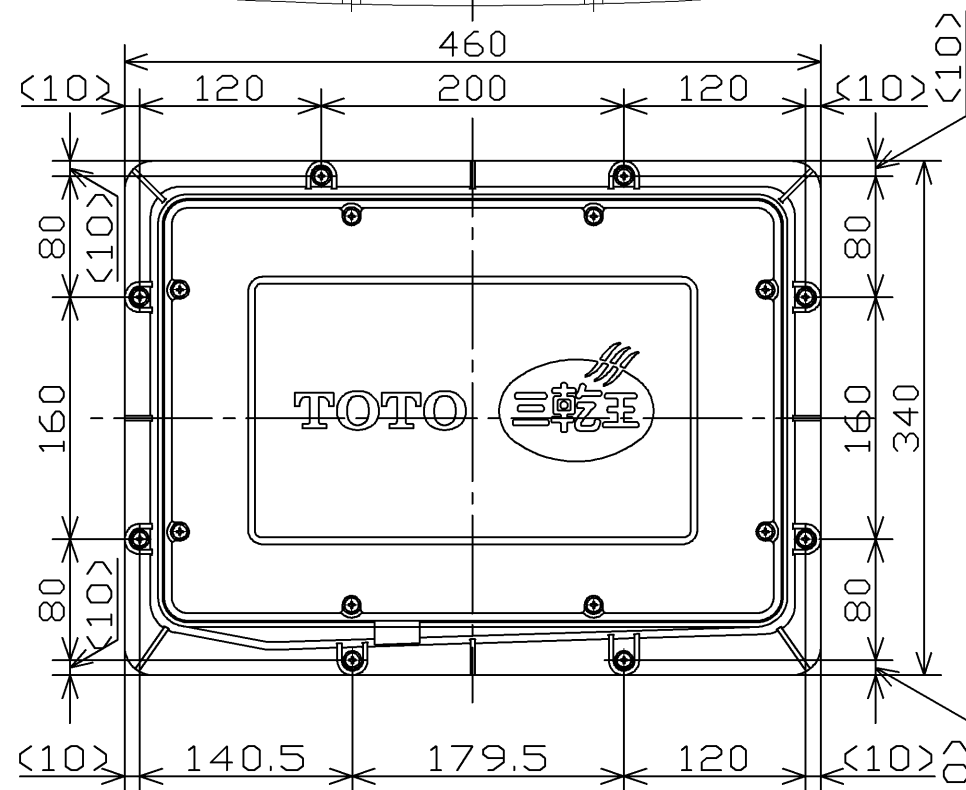

NO	品名	個数	仕様
①	室外機ふた	1	PP+タルク30% 外れ防止ねじ8本付
②	室外機本体	1	PP+タルク30%
③	換気モータ	1	DCブラシレスモータ
④	換気ファン	1	POM
⑤	換気モータ取付板	1	SUS
⑥	アース板	1	銅
⑦	ダンパー	1	PC
⑧	浴室用本体基板	1	電流ヒューズ(3A:制御回路及びモータ用)付
⑨	基板ケース	1	ABS
⑩	トランス	1	コントローラ電源用
⑪	200V電源端子台	1	速結端子タイプ
⑫	100V電源端子台	1	速結端子タイプ
⑬	クランプ	1	ヒータ線, モータ線固定用
⑭	クランプ	1	電源線・アース線固定用
⑮	電源線パッキン	1	軟質ポリウレタンフォーム
⑯	ゴムブッシュ	1	EPDM
⑰	ふたパッキン	1	シリコン発泡ゴム
⑱	本体シールパッキン	2	発泡EPDM
⑲	電源電圧テスタ	1	100V電源端子台への200V印可防止用
⑳	電流ヒューズ(20A)	1	ヒータ用

ダクト全体が室外機に収まる範囲(破線範囲)で室外機をずらすことができます。

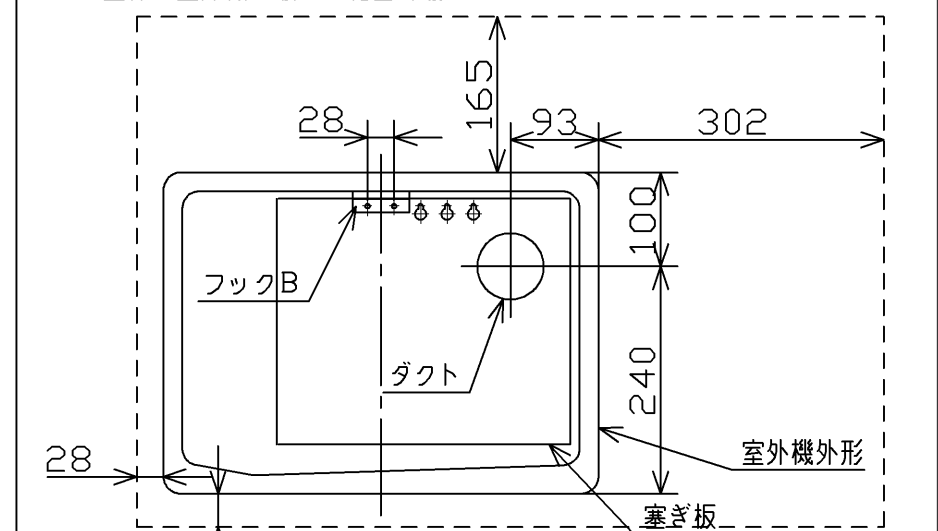





ダクト等と室外機本体との相対関係
(図は左換気で標準取付位置の場合)

右換気の場合は本図と左右対称の相対関係となります。

TOTO			単位 mm	名称 浴室換気暖房乾燥機 (洗面所暖房機付) 「三乾王(200V壁掛けタイプ)」
製図 緒方	設計 江原	検図 関	承認 松下	品番 TYR265
備考 浴室ユニット 室外機			日付 2008.07.28	() 符号 ページ 3/5

生産中止図面

2013/03

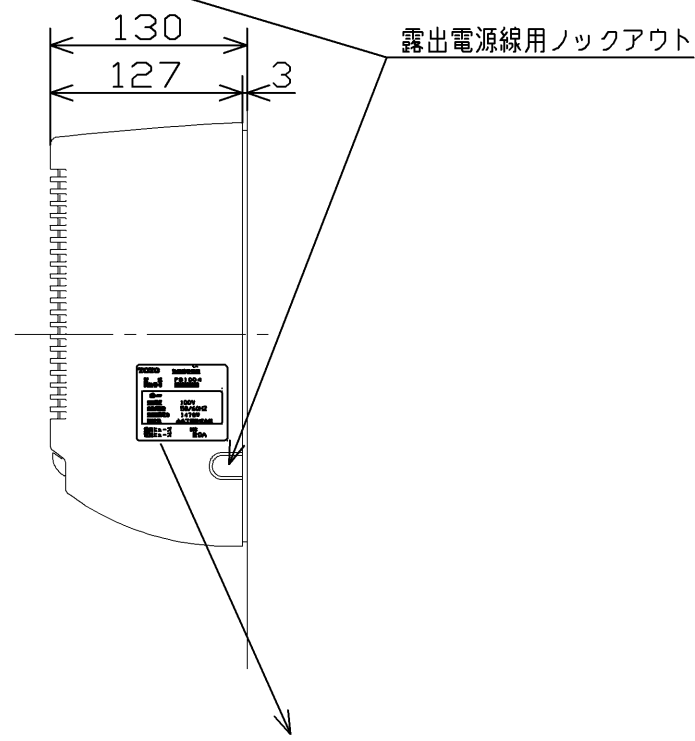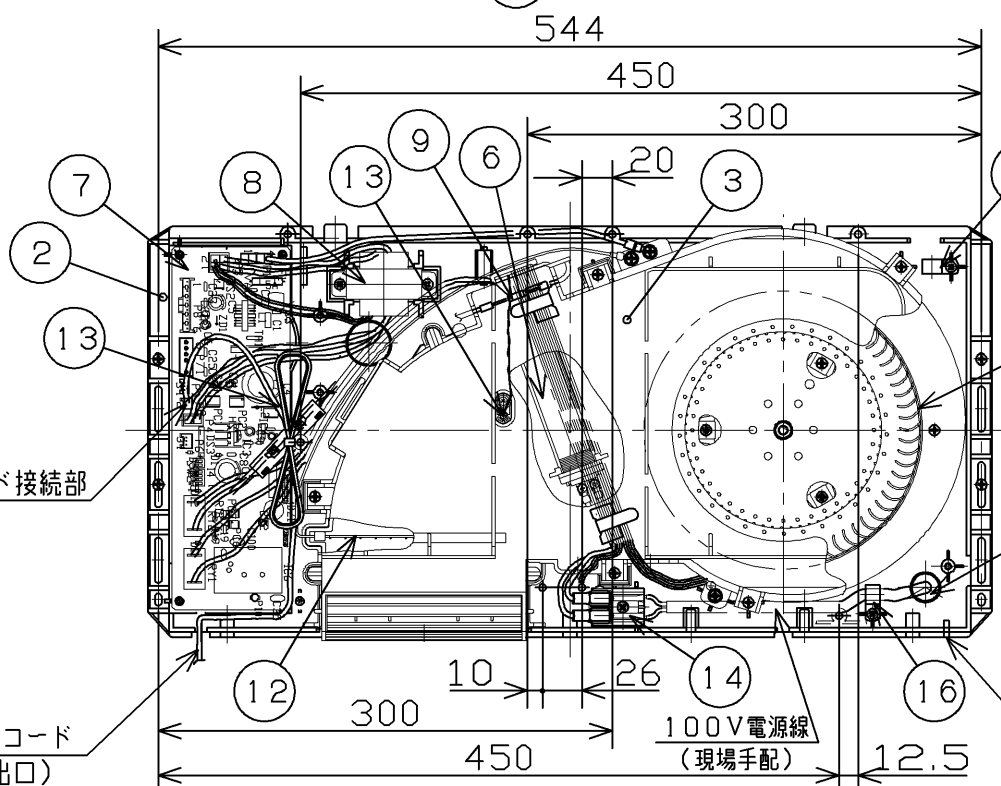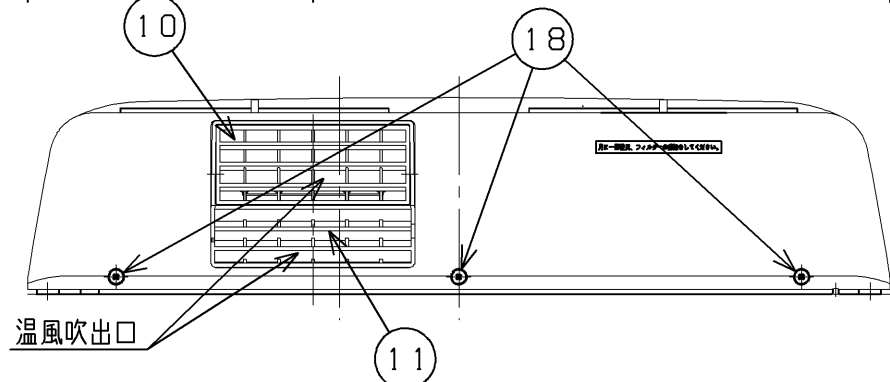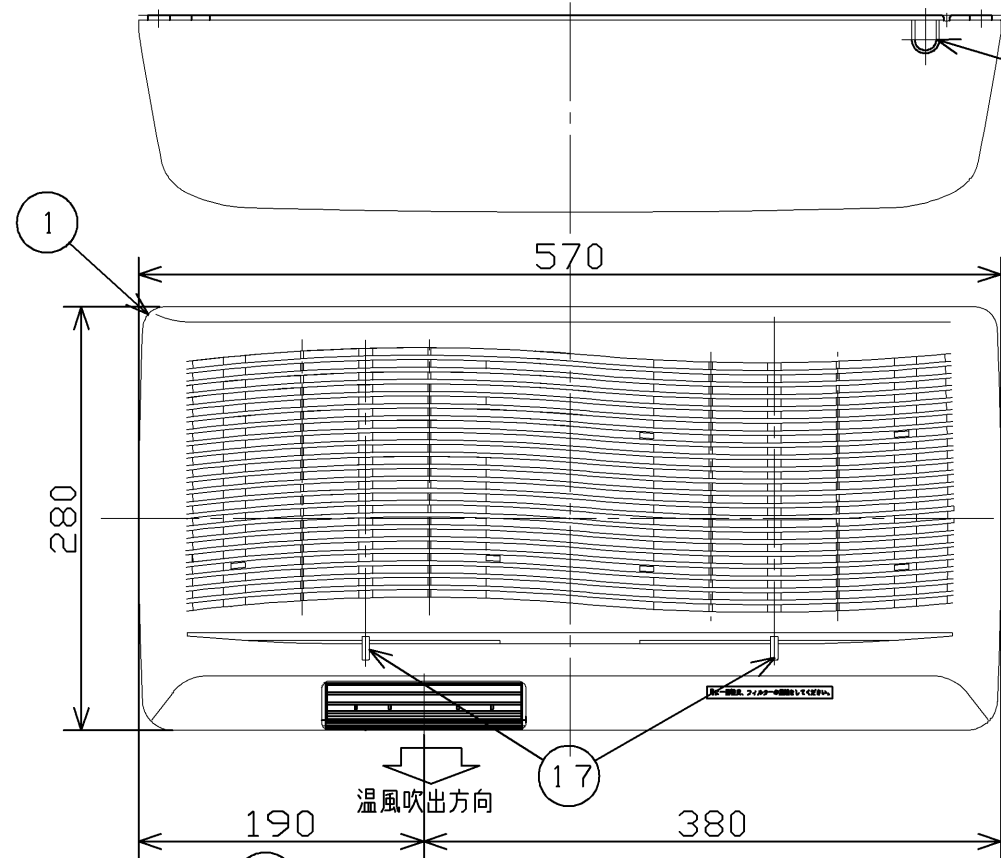

< 製品銘板 >

TOTO 洗面所暖房機
型 式 F81004
製造番号 0000000
定格電圧 100V
定格周波数 50/60HZ
定格消費電力 1470W
製造元 小糸工業株式会社
温度ヒューズ 99℃
電流ヒューズ 20A

※型式は、製品品番とは異なります。
製品品番はメインリモコンの銘板ラベルで確認出来ます。

N	品 名	個数	仕 様
①	カバー	1	ABS 色調:パールホワイト(#N11)
②	ベースプレート	1	ABS 色調:パールホワイト(#N11)
③	循環ファンケース	1	PBT+ガラス30% 色調:パールホワイト(#N11)
④	循環ファン	1	POM 色調:ナチュラル
⑤	循環モータ	1	DCブラシレスモータ
⑥	ヒータ	2	PTCヒータ
⑦	洗面所用本体基板	1	
⑧	トランス	1	コントローラ電源用
⑨	温度ヒューズ	1	99℃
⑩	可動ルーバ	1	上下左右方向へ風向可変 PBT+ガラス30%
⑪	固定ルーバ	1	PBT+ガラス30%
⑫	ワイヤメッシュ	1	アース付
⑬	サーミスタ	1	風路温度検知用
⑭	100V電源端子台	1	速結端子タイプ
⑮	クランプ	1	電源線固定用
⑯	クランプ	1	電源線固定用
⑰	フィルター	2	PP
⑱	化粧ねじ	3	タッピンネジ φ4×12 白塗装

TOTO		単位 mm	名称
製図 緒方	設計 江原	承認 松 下	浴室換気暖房乾燥機 (洗面所暖房機付) 「三乾王(200V壁掛けタイプ)」
備考		尺度 1:5	品番 TYR265
洗面所ユニット		日付 2008.07.28	() 符号 ページ 4/5

生産中止図面

2013/03

TYR265用メインリモコン

A

B

〈結線図〉



C

D

2

3

4

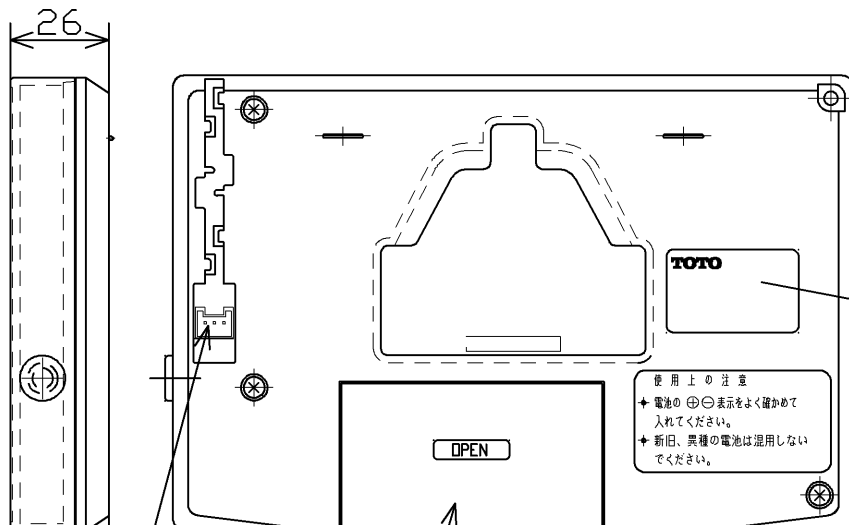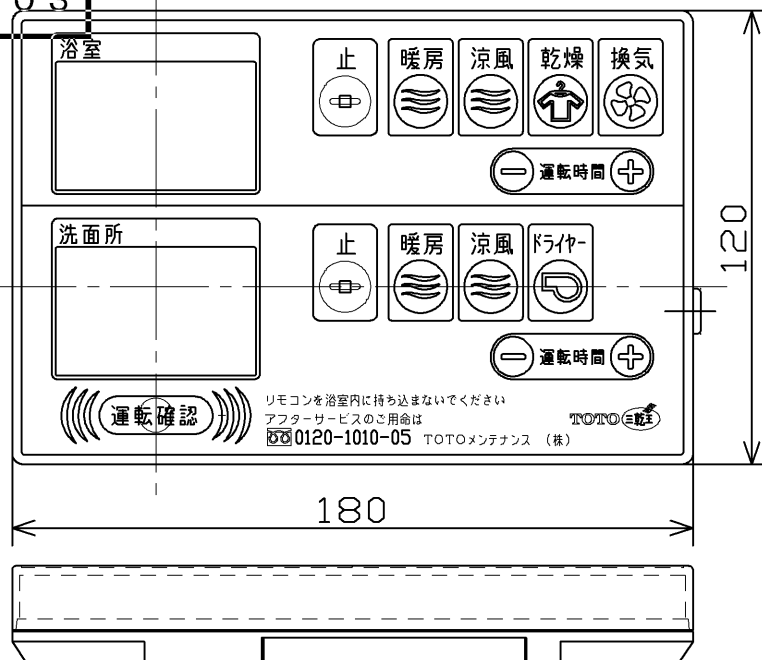


リモコンコード
接続部

洗面所ユニットより電源を供給する為
電池バネは有りません。

〈銘板ラベル〉



特性表

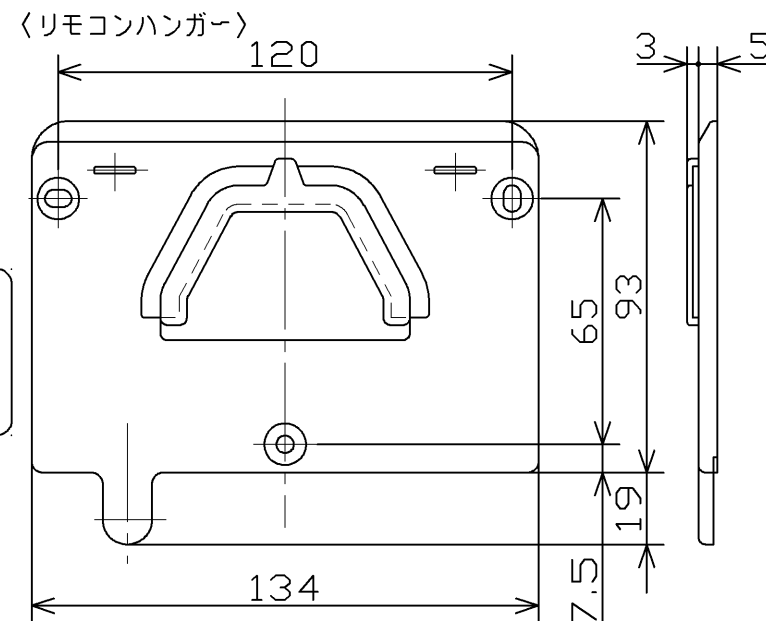


A

B


C

D

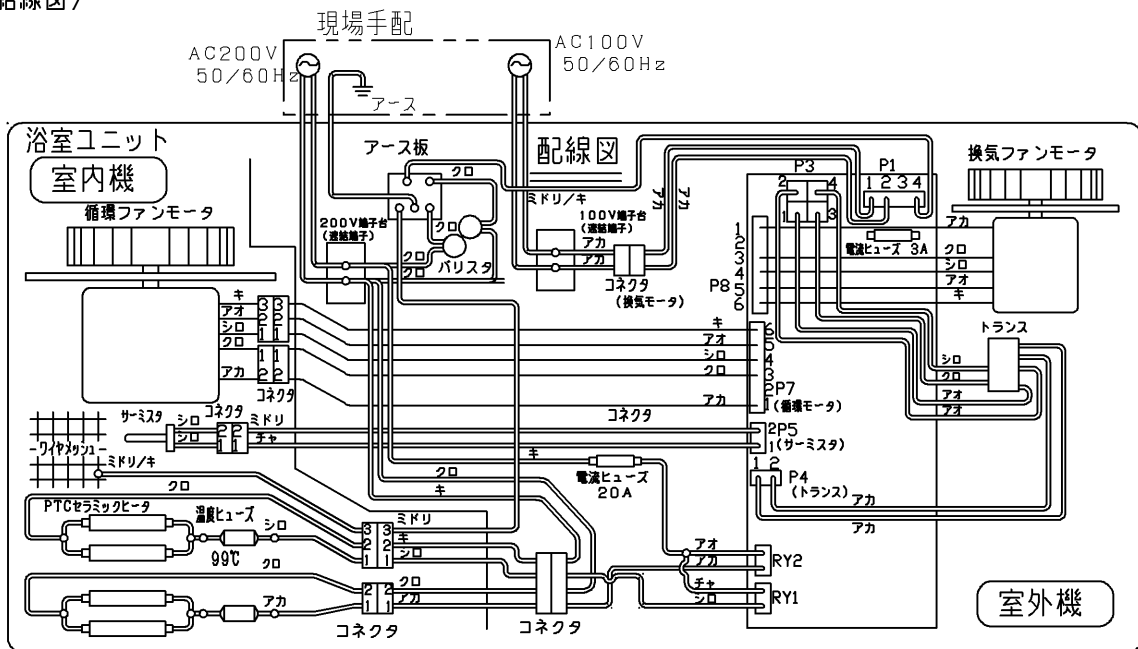

換気風量は、リモコン操作により
下記の通り変更可能です。
・ダクトの接続位置により換気風量が変わります。
・ダクトの長さにより換気風量が変わります。

風量 設定	排気風量 (m ³ /h)			
	ダクト位置	左接続	右接続	
	ダクト長	150mm	250mm	150mm
最大		152	148	120
標準 (工場出荷時)		130	128	116
小		112	110	100
最小		96	95	90

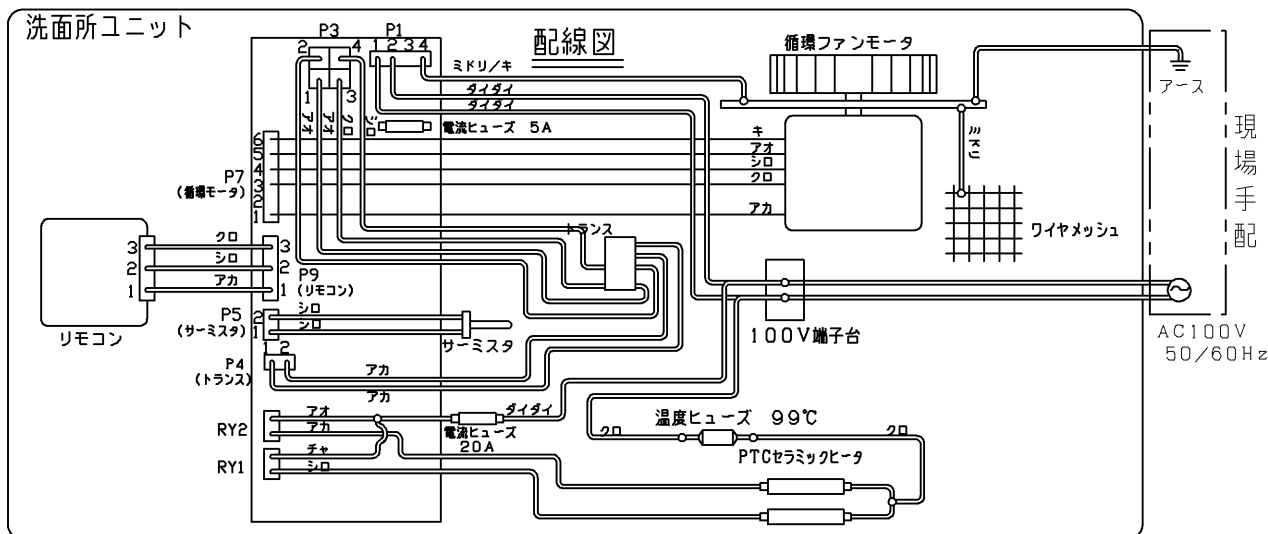

	性能	モード	換気口	定格電圧 (V)	周波数 (Hz)	循環風量 (m ³ /h)	吹き出し風速 (m/秒)	排気風量 (m ³ /h)	騒音 (dB) (室内機/室外機)	PTC ヒーター	
浴室 ユニット	暖房	入浴前	—	200 (ヒータ部) 100 (モーター部) 50 /60		220	9	—	52/—	□N	
		入浴中	—			130→115	5.5→5	—	41→39/—	□N	
	乾燥	高速	右側時			100	220	9	116→90→68	52/43	□N
			左側時						130→96→75		
		標準	右側時			220	9	116→78→59	52/43	□N	
			左側時					130→87→63			
	涼風	強	右側時			100	220	9	106	52/39	□FF
			左側時						98		
		標準	右側時				155	6	106	44/39	□FF
			左側時						98		
換気	—	右側時	—	—	116(90~120)		—/43	□FF			
		左側時	—	—	130(96~152)						
備考	換気風量は、ダクト長さが150mmの場合。 リモコン操作により、() 内の範囲内で変更可能です。										
洗面所 ユニット	暖房	—	—	100	50 /60		140	6	—	40	□N
	涼風	強	—			225	10	—	47	□FF	
		標準				140	6	—	40	□FF	
	ドライヤー	—	—			185	8	—	44	□N	
	備考										

TOTO			単位 mm	名称 浴室換気暖房乾燥機 (洗面所暖房機付) 「三乾王(200V壁掛けタイプ)」
製図 緒方	設計 江原	検図 関	承認 松下	品番 TYR265
備考			日付 2008.07.28	() 符号 ページ 5/5