


生産中止図面

2005/02

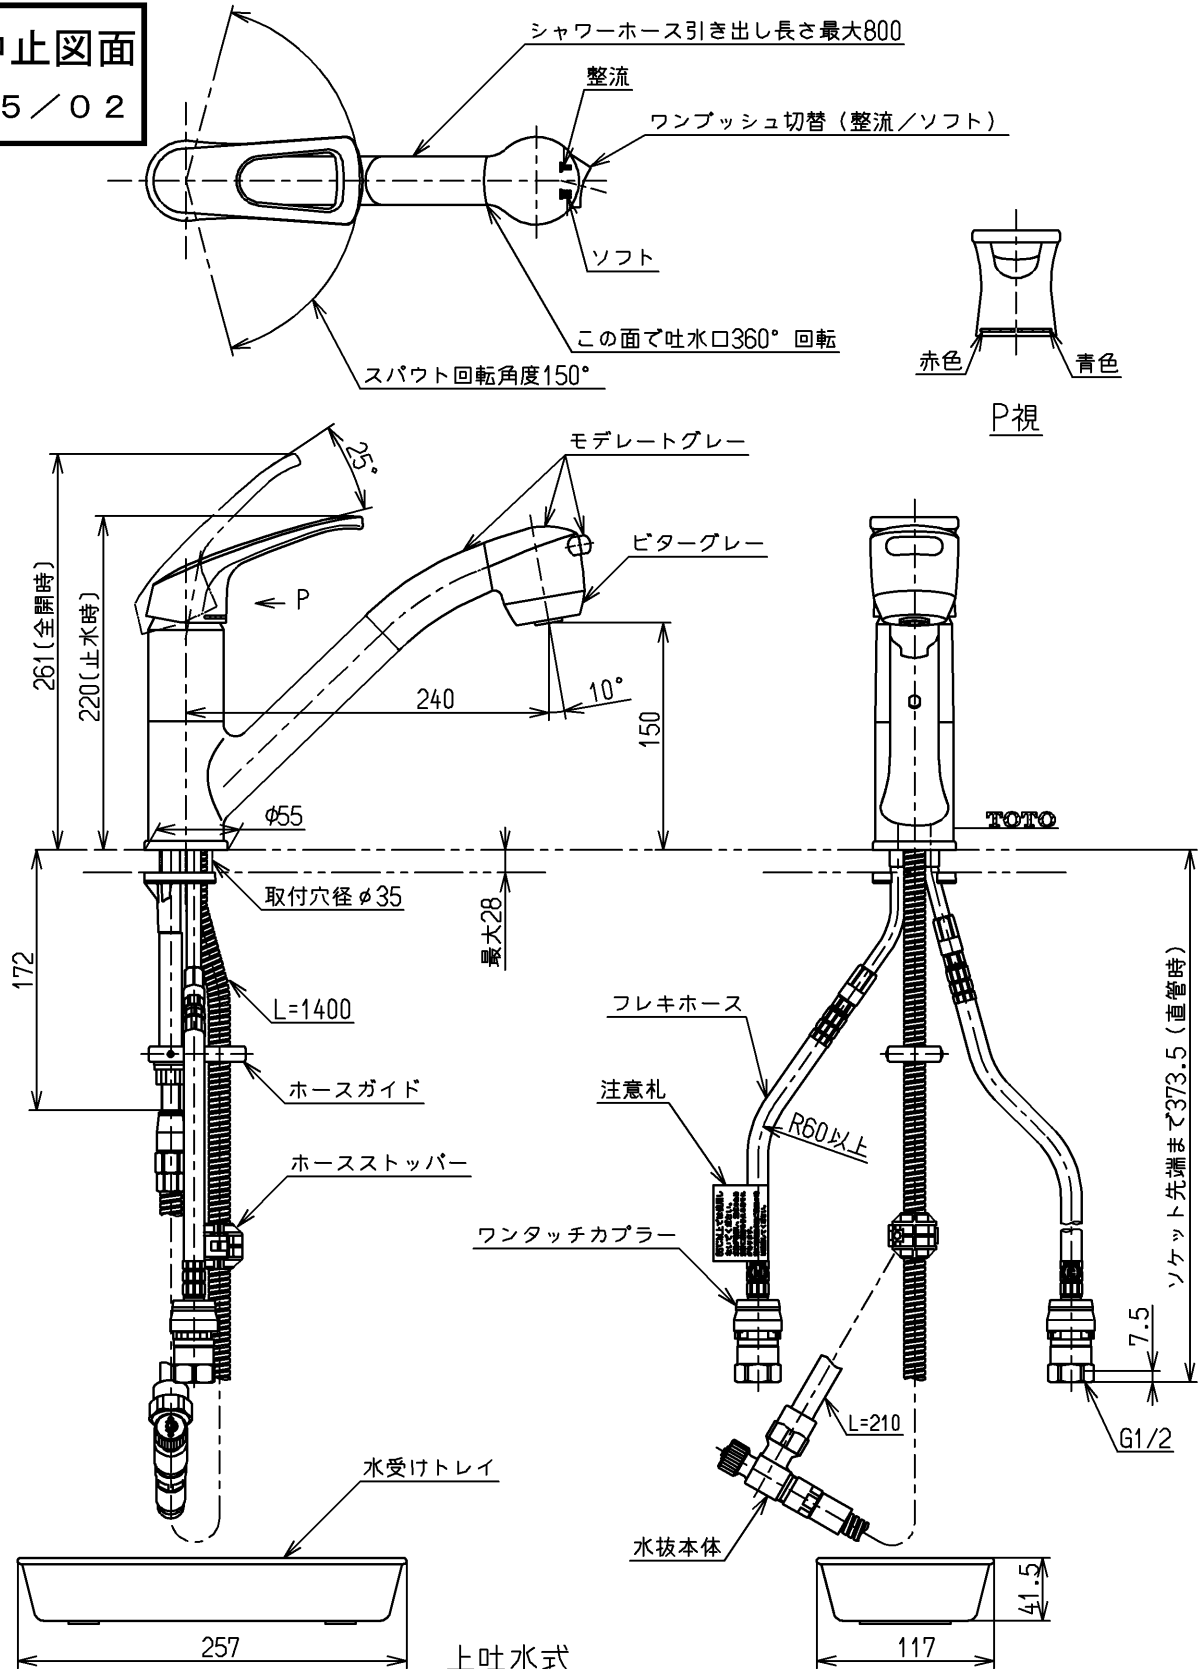

上吐水式
ウォーターハンマー低減機構内蔵
※露出部は艶出しニッケルクロムめっき (下地磨き仕上げ有り)
他は生地品

水道法適合品

TOTO

製図
小林

検図

今 森
宮 崎



単位

mm

日付

05.02.04 1:5

名称

台付シングル13 (シャワー・スプレー・逆止弁無・寒) (台所) (JIS)

図番

TKJ32UBGR V1KX

備考

逆止弁付 積水化学工業 (株)