


生産中止図面
2025/10

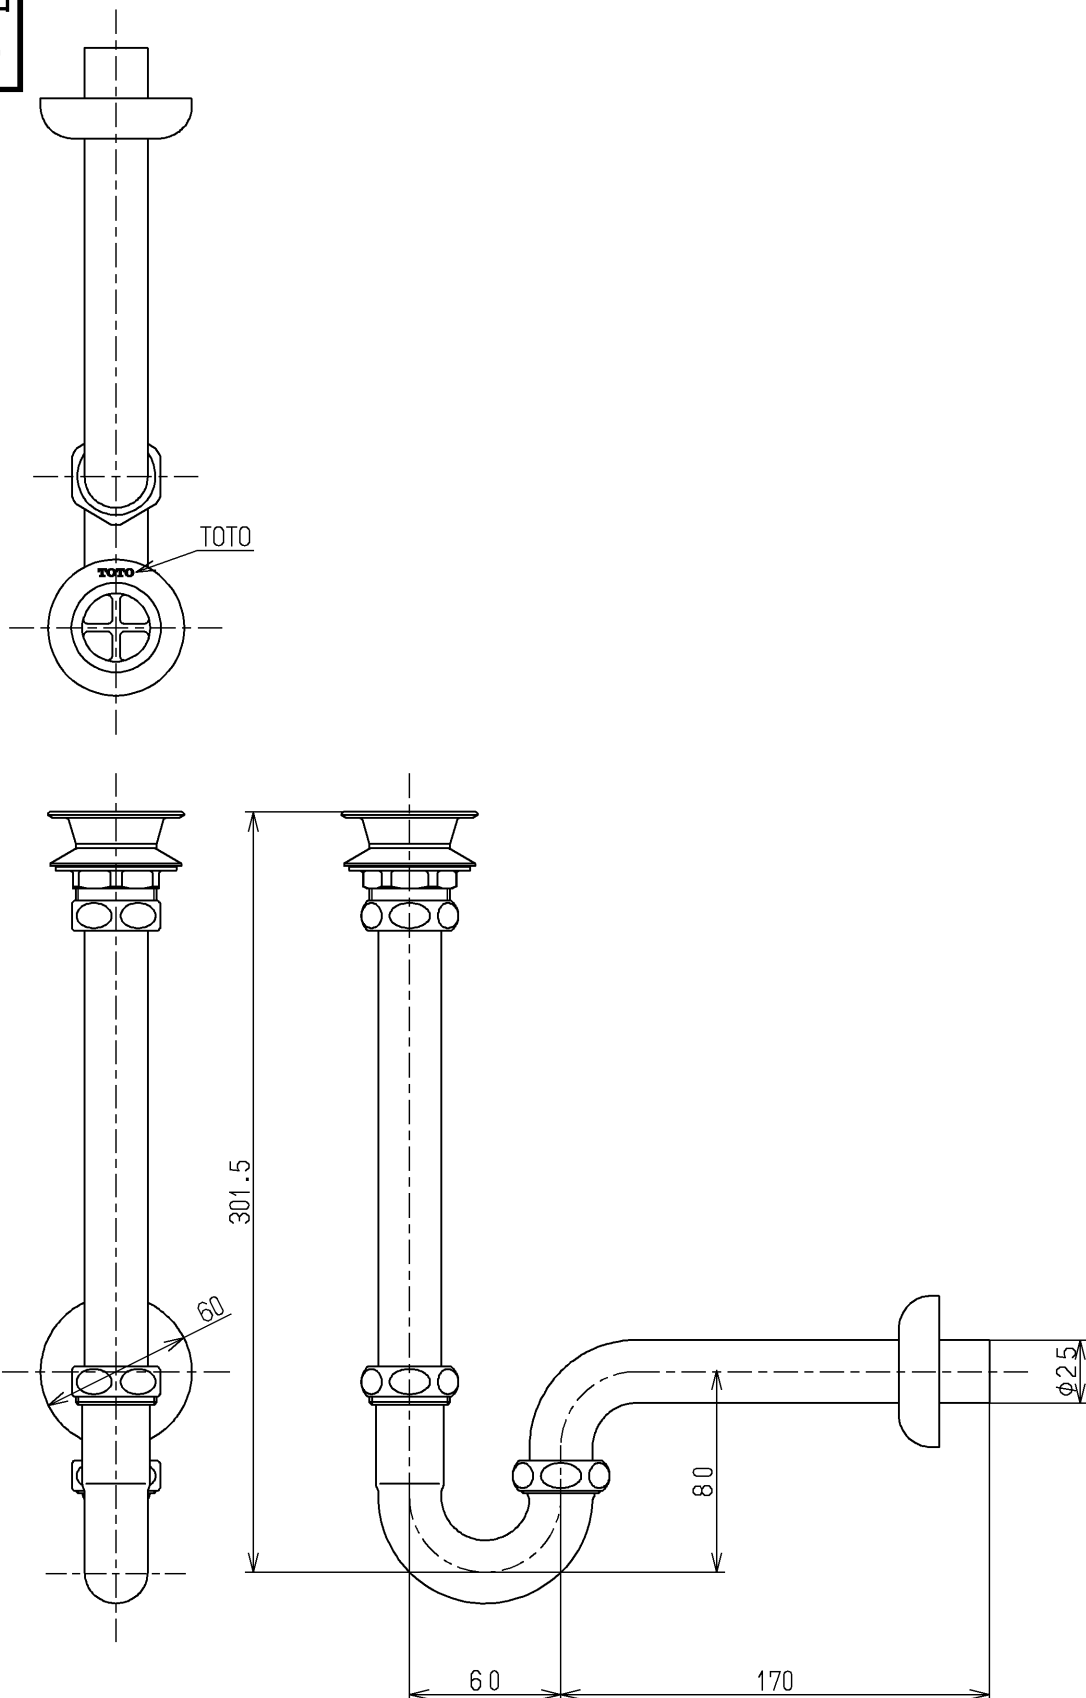

製図 俵町		検図 下千林		日付 15.07.28	単位 mm 尺度 1 : 3	名称 壁排水金具	
備考		図番 TL594BP					