



生産中止図面
2013/07

φ4×30(4本)

連結管 φ8×1050
連結管 φ8×1400
連結管 φ8×1700
別品番

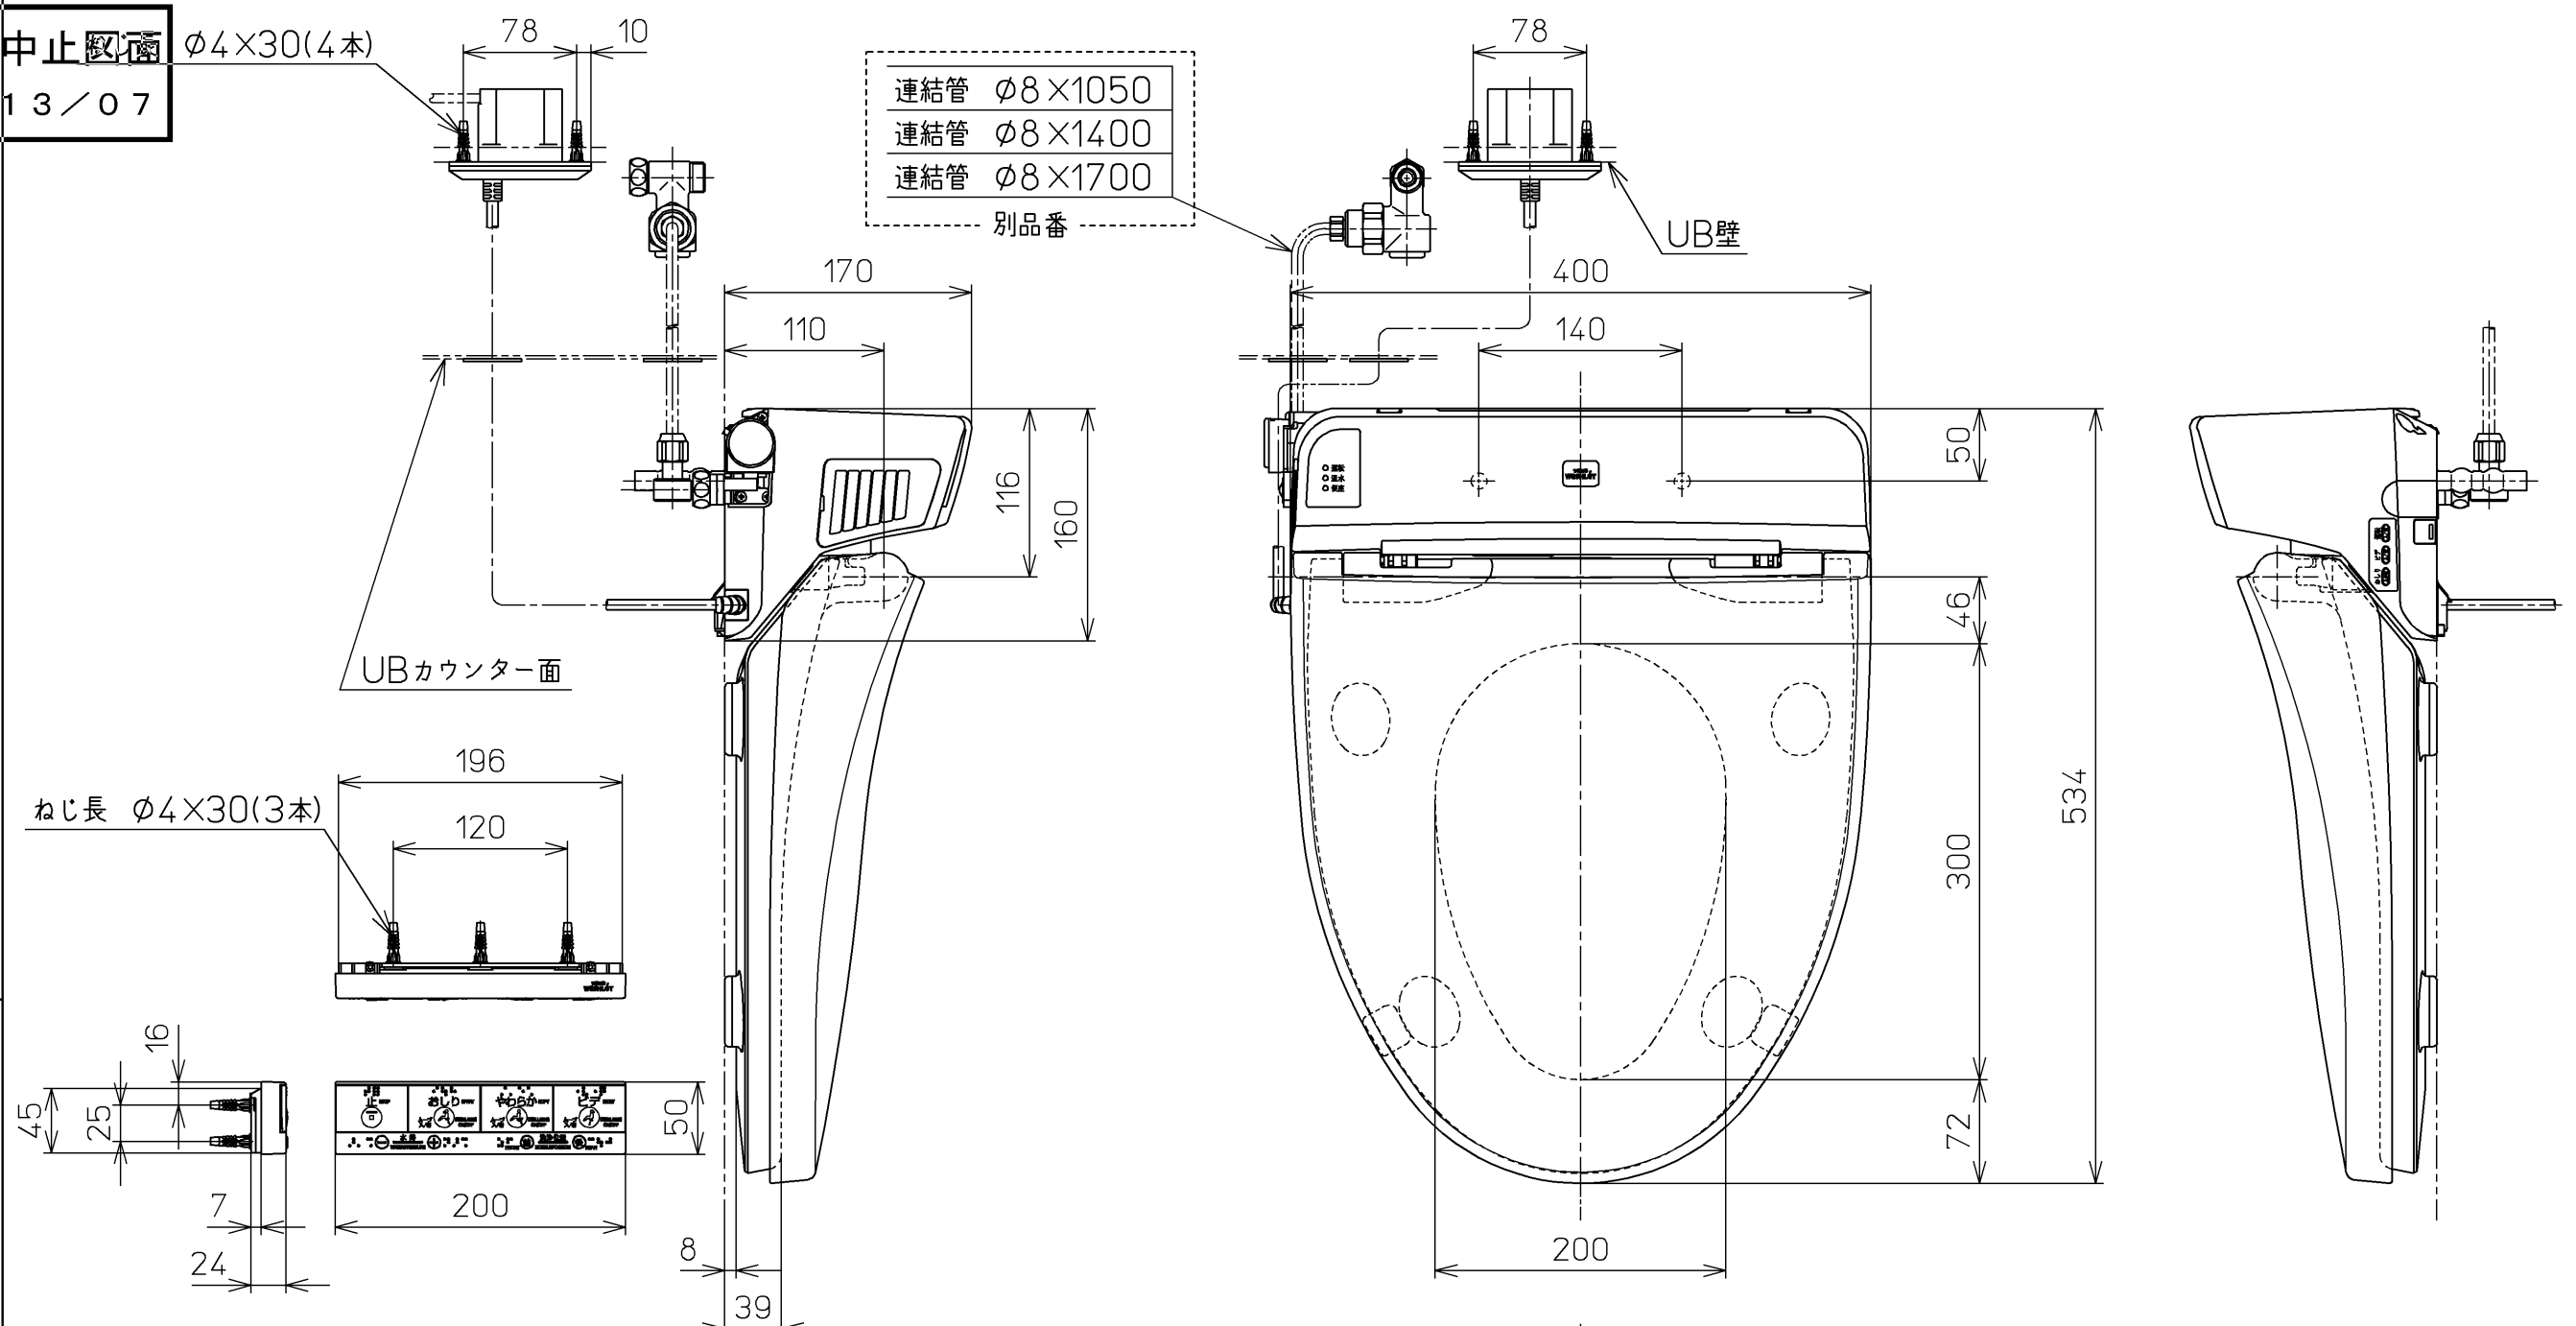

別途手配
電源電線：600Vビニル絶縁ビニルシースケーブル平形
VVF 3芯 φ1.6 又は φ2.0

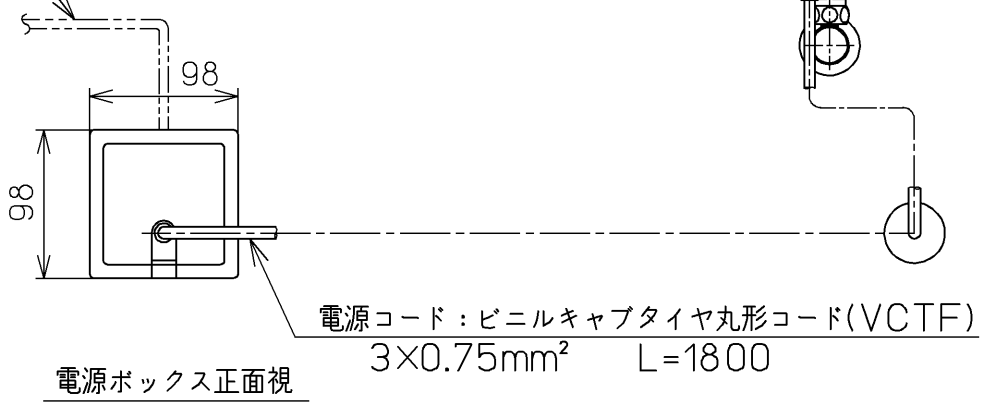

<特殊内容>
1.色違い品
*定格：AC100V-152W 50/60Hz

TOTO			単位 mm	名称 ホテル用洗浄脱臭暖房 便座
製図 山本純	検図 中村博 原田	日付 08-04-24	尺度 1 : 5	品番 TCF5011V5
備考				図番 TCF5011V5_A0101
A3			ページNo.	1-1 (改)