

生産中止図面
2014.2.14

壁下地 （仕上厚35mm以内） コンクリート （仕上厚35mm以内） 鋼製下地+耐水合板12以上 ALC（仕上厚25mm以内） コンクリートブロック	壁固定部材 アンカー-M8 めねじタイプ 下穴φ12×深さ40 タッピンねじ φ6×50 ALCアンカー-M8、下穴φ14、5×深さ：仕上厚+65 投着系アンカーなど	同梱 同梱 UTR805（オプション）4個 現場手配
床下地 コンクリート （仕上厚35mm以内）	床固定部材 アンカー-M8 めねじタイプ 下穴φ12×深さ40	同梱

- ◆点検口付ライニング フレーム設置について
1：フレーム設置の前に配管、電気工事を行ってください。
2：フレームの下地別の設置部材を上表に示します。
下地によっては、設置部材を別途ご用意いただく必要があります。

専用ライニング内訳	仕 様	数 量
甲板	エポキシアクリレート系人工大理石（マーブライト）	1
前板	ポリオレフィン系樹脂積層鋼板	1式
幅木	ステンレスヘアライン仕上げ	1式
フレーム	溶融亜鉛めっき鋼板	1式

品 番	品 名
UALN14****	RESTROOM ITEM 01専用ライニング壁掛洗面器用
手すり設置用加工	
N 加工なし	
L 左側器具	
R 右側器具	
器具ピッチ（mm）	
A 800	
B 900	
器具端寸法（mm）	
1 450～500未満	
2 500～550未満	
※左右とも共通	
あふれ面高さ（mm）	
1 750	
2 800	
前板カラー	
W ニュートラルホワイト	
B ニュートラルブラック	
甲板カラー	
W パルフェホワイト	
B パルフェブラック	

- 点検口付ライニングには、洗面器・排水金具などの器具は含まれておりません。
スリット排水壁掛洗面器セット（XPL1※※1）を別途手配のうえ、
各製品に同梱の施工説明書にしたがって施工してください。
●ライニング内には水が入らないようにしてください。
（ライニング内には、電気部品が入っており、火災や感電・故障の原因になります。
又、前板やフレームの腐食につながります。）

- 注1：間口寸法は次のように対応します。
前板・・・フィラー（間口調整材）の見え代を変えて対応します。
甲板、幅木・・・長物を現場で切断して対応します。
（ジグソー、丸のこ、金切りばさみなどを使用。）

左右器具端寸法による対応間口を下表にて示します。

L/R寸法	P（ピッチ）寸法	対応間口寸法W
450～500（450）	800	3300～3400
500～550（500）		3400～3500
450～500（450）	900	3600～3700
500～550（500）		3700～3800

（ ）は側板設置の場合の寸法になります。

- 注2：手すりは壁掛洗面器用手すりセット（XPL01W/G）に同梱の取付金具を
フレームに設置して取り付けます。
設置は手すりに同梱の施工説明書に従ってください。

- 注3：点検口幅寸法は、器具端寸法が500mm以上のとき、または器具間ピッチが
900mmのとき点検口幅寸法は570mmになります。


- 注4：側板は UTR136（別途手配）となります。（フィラー：10mm固定）

- 注5：L/R寸法は左右別々には指定できません。

- 注6：フック YKH22（別途手配）は必ず取付け可能範囲（所定の位置に合板が張ら
れてています）に設置してください。


※図はあふれ面高さ800の図面です。あふれ面高さ750は（ ）内に示します。

※図は手すり加工あり（左端）の図面です。

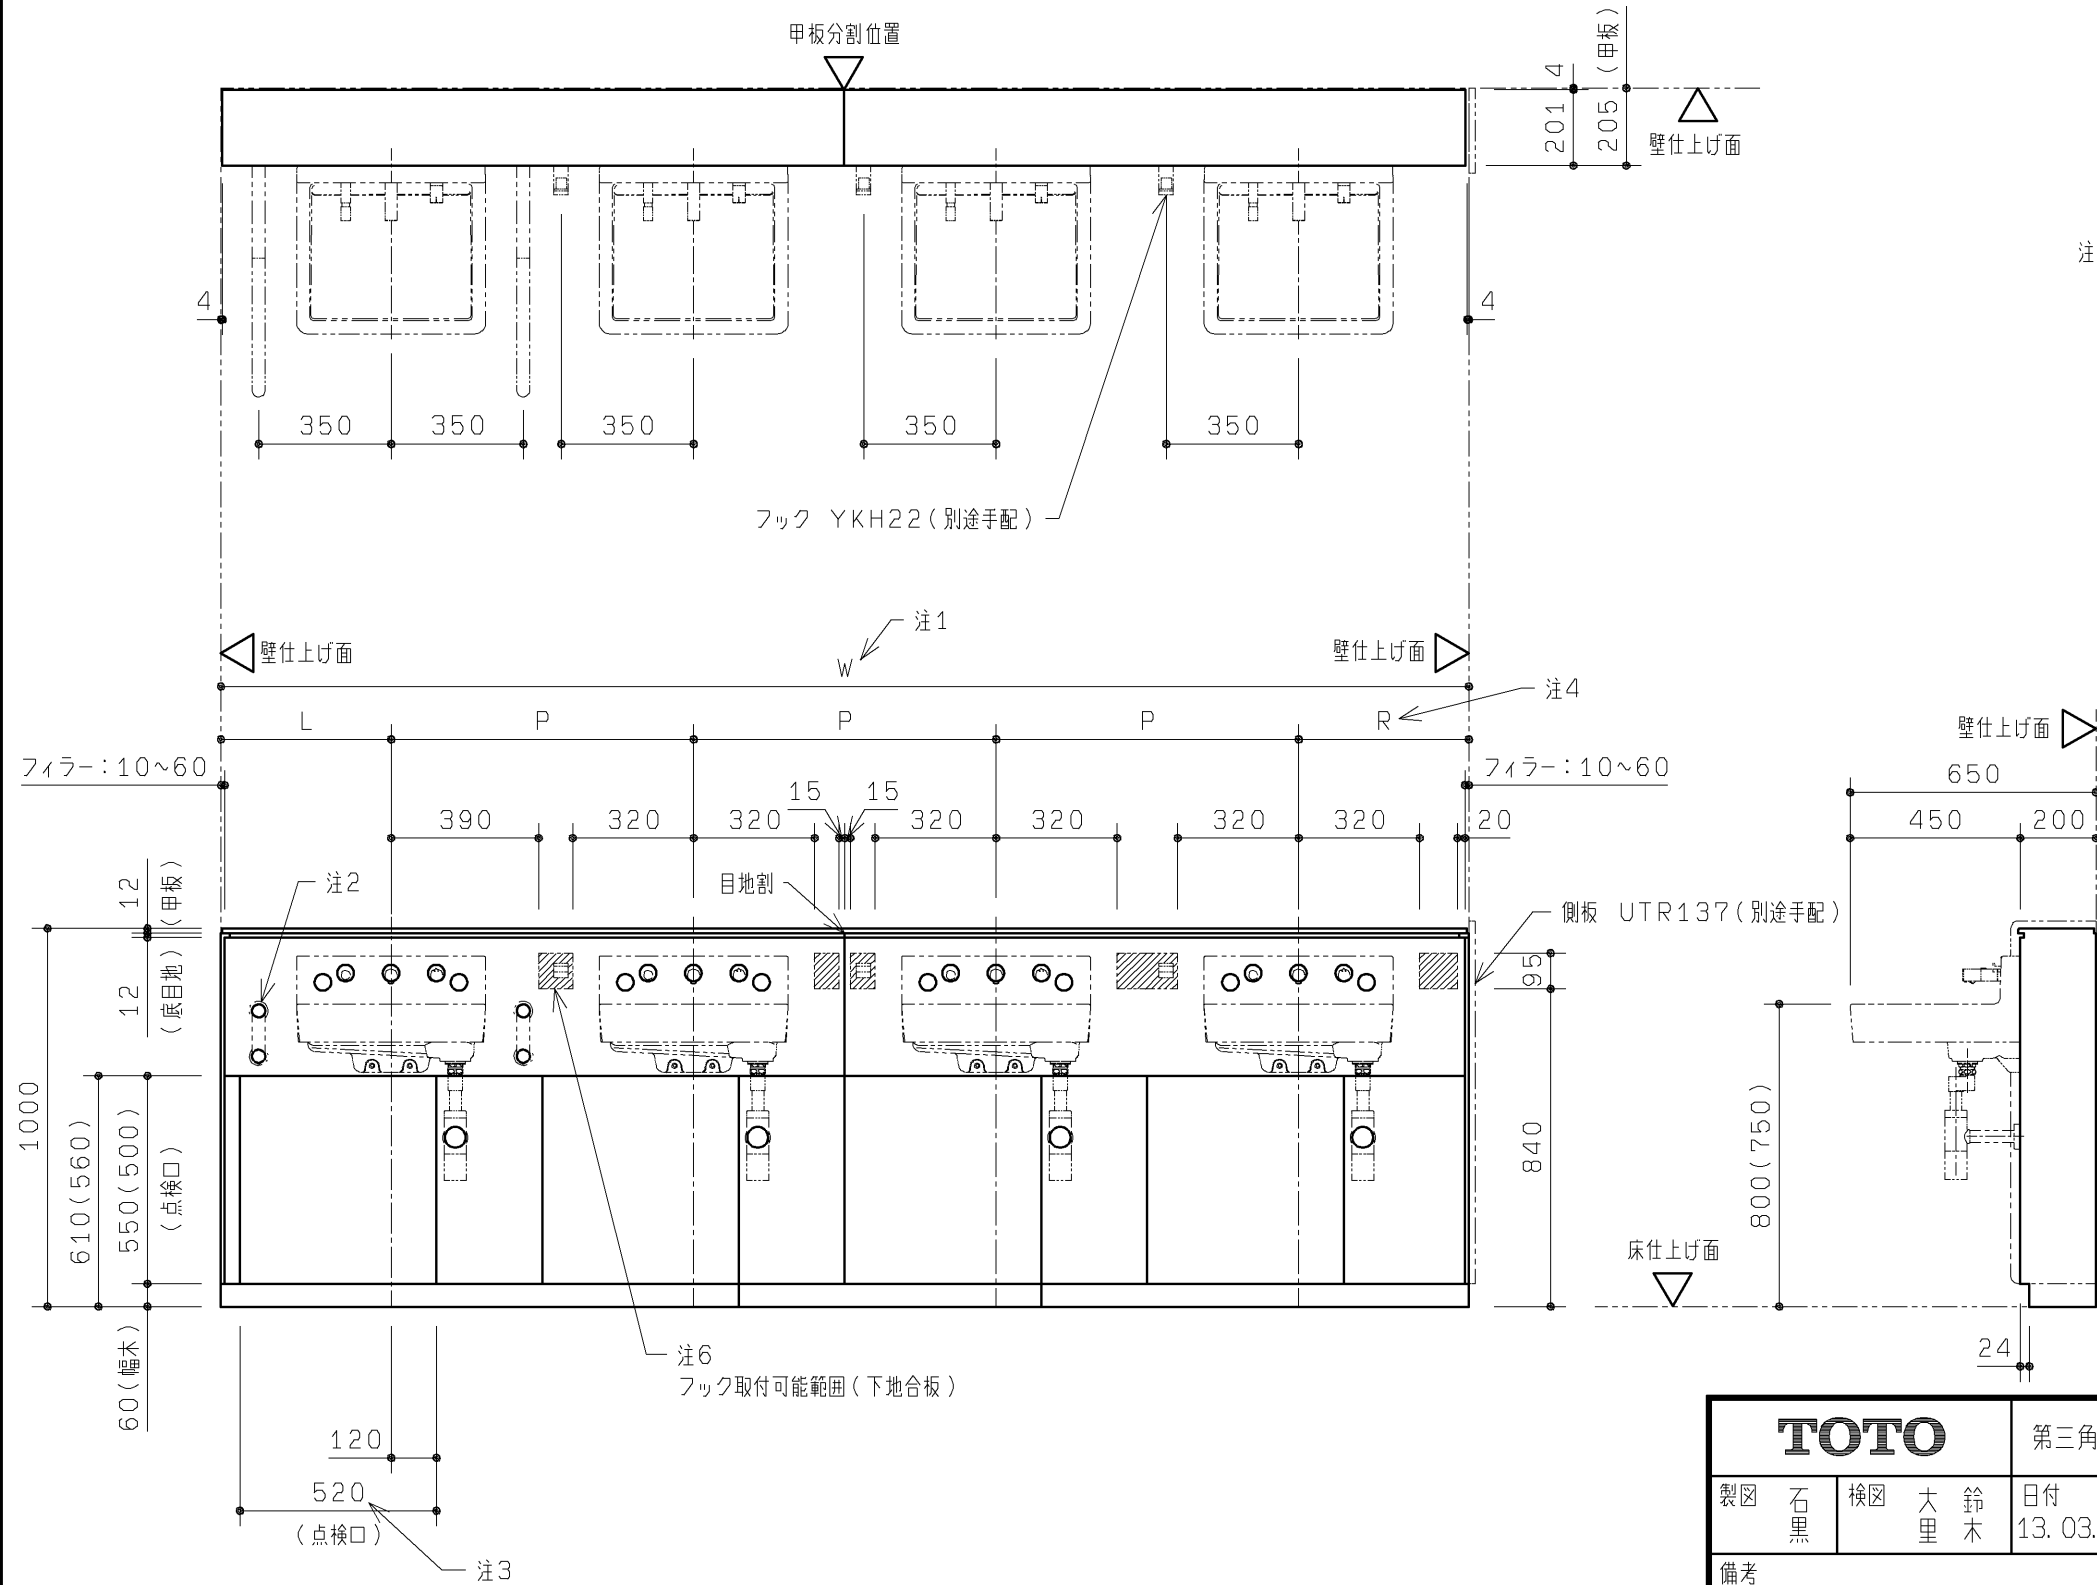


TOTO		第三角法	単位 mm	名称	RESTROOM ITEM 01 専用ライニング 洗面器用	
製図 石黒	検図 大里 鈴木	日付 13. 03. 29	尺度 1：20	品番	UALN14****	
備考 図面全3枚中の1枚目				図番	UALN14_	

2014/04

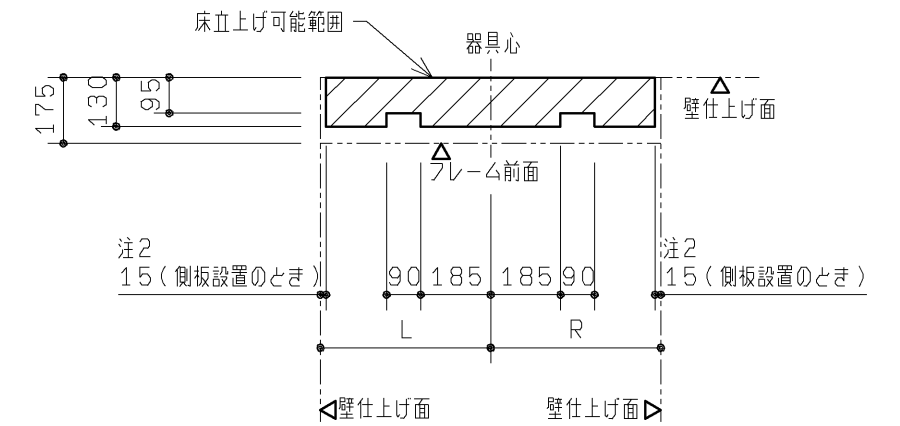

本図は1連当りの配管立ち上げ可能範囲を示します。
排水管は逆勾配にならないよう注意してください。
尚、連設置時にも上記の条件×器具の連数になります。

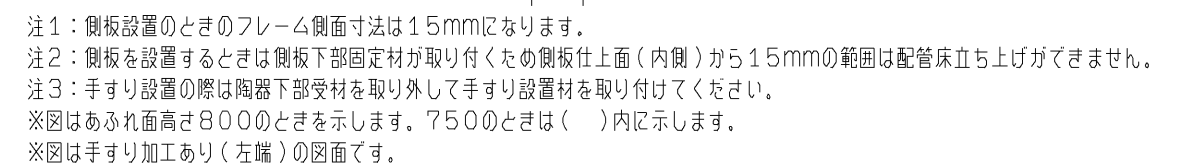


()は側板設置の場合の寸法になります。

A3


壁
固
定

コンクリートに固定するとき

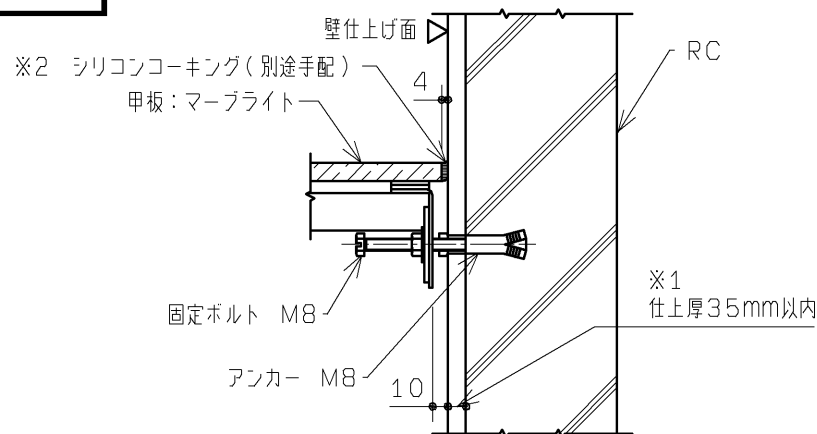


※1 仕上厚35mm以上になると付属のボルトが使用できなくなります。
※2 シリコンコーキングする場合は別途手配となります。

鋼製下地 (LGS) に固定するとき

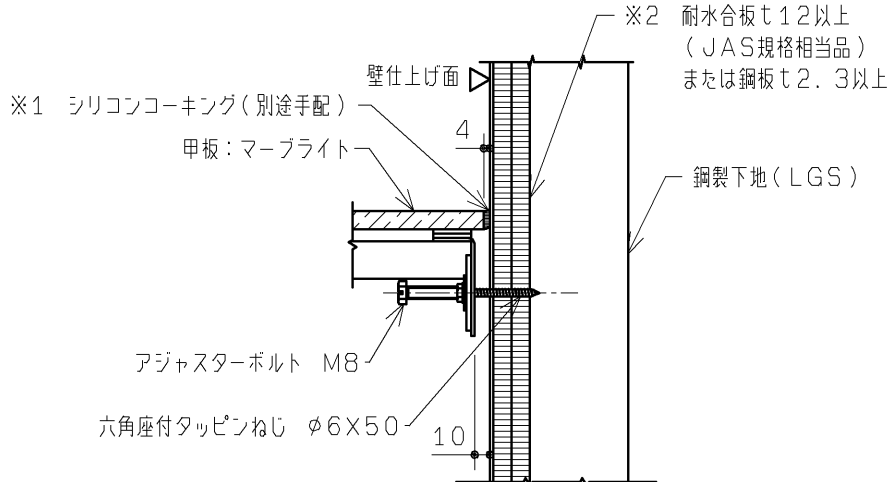

※1 シリコンコーキングする場合は別途手配となります。
※2 合板貼りできない場合は鋼板 (t2.3以上) 貼りもしくはC形鋼 (2.3×60×30×10) を壁固定位置に入れてください。


ALCに固定するとき

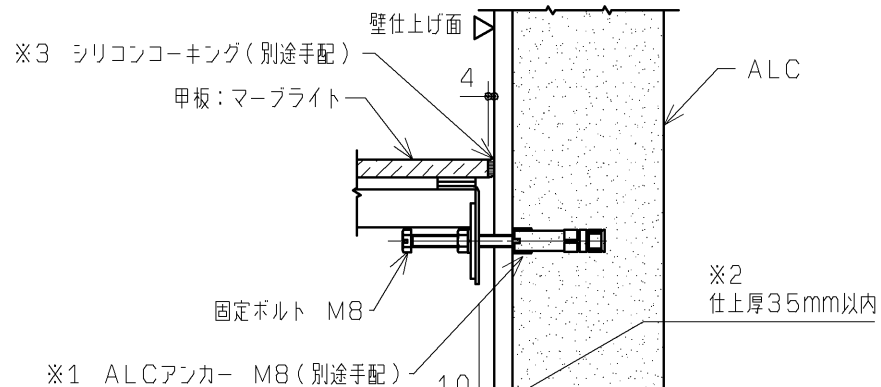


※1 ALCに固定するときはUTR805 (別途手配) を設置する器具数分
手配してください
※2 仕上厚35mm以上になると付属のボルトが使用できなくなります。
※3 シリコンコーキングする場合は別途手配となります。

床
固
定

標準床固定部詳細

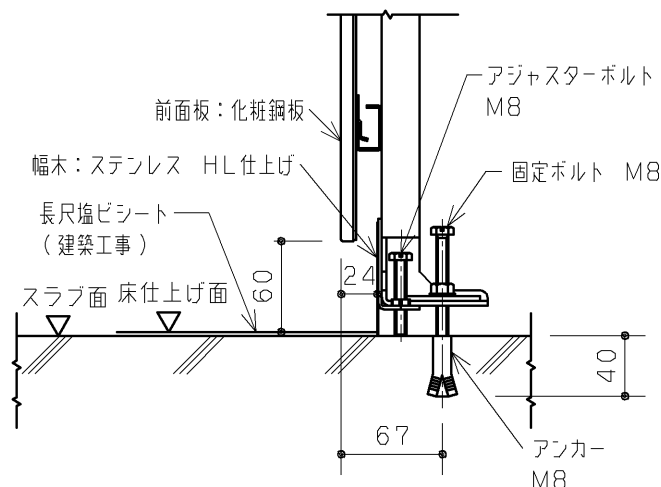


甲板・底目地納り詳細

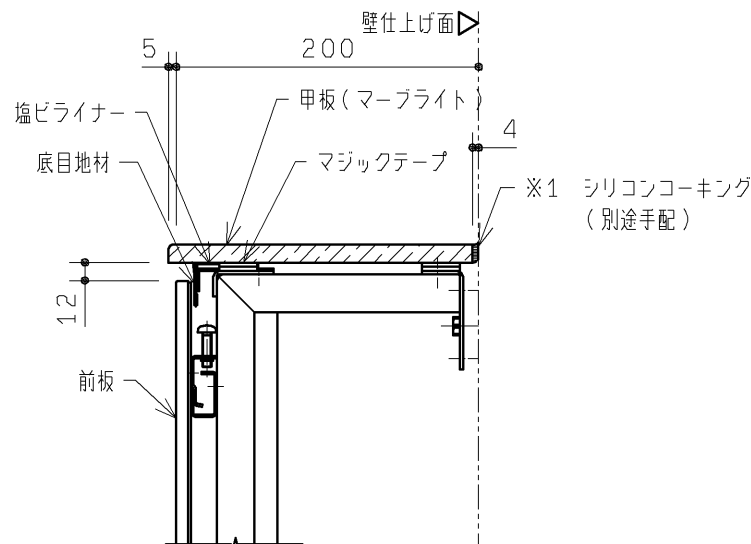

※1 シリコンコーキングする場合は別途手配となります。

壁掛洗面器用手すり (S=1:20)

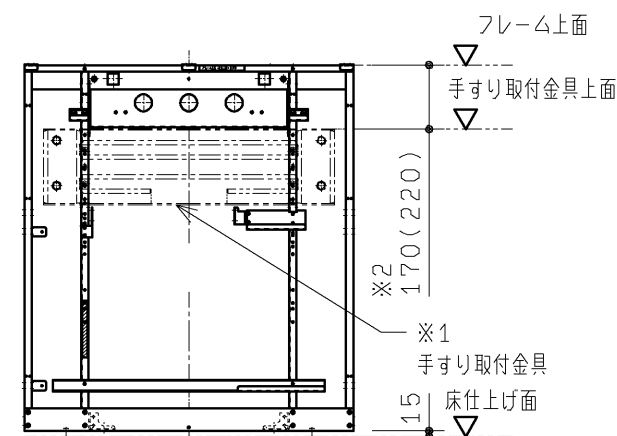


※1 手すり設置につきましては、手すりセット (XPT01W/G) を別途手配してください。
手すり取付金具は手すりセット同梱のデクスねじを使用して取り付けください。
(手すりセット施工説明書参照)
※2 本図はあふれ面800を示します。あふれ面750は () 内寸法

手
す
り
設
置


フック設置例 (S=1:20)

●手すりあり器具間及び器具端部に設置例

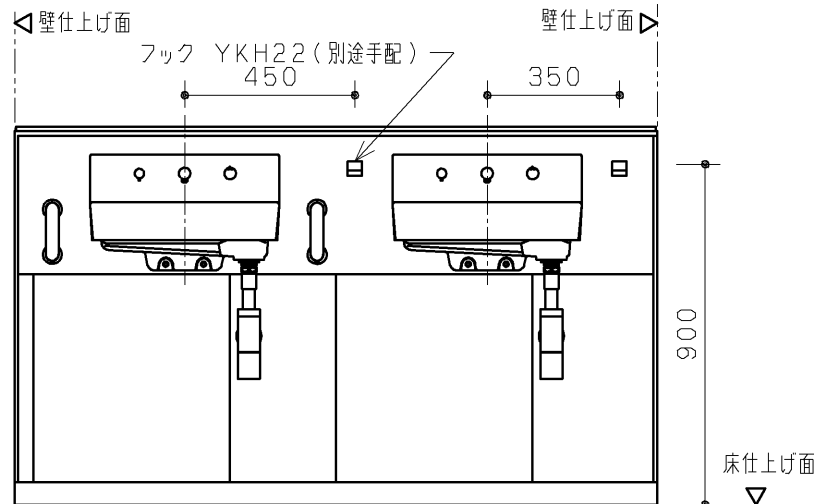


※フック設置につきましてはYKH22を別途手配してください。取り付けは同梱のタッピンねじを使用してください。(フック取扱説明書参照)

●連設部及び器具間に設置例

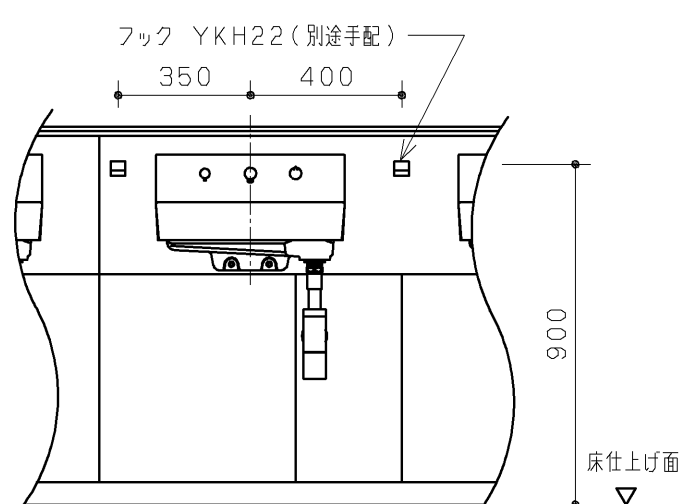


壁取り合いのとき

●フィラー65mmを使用した設置例

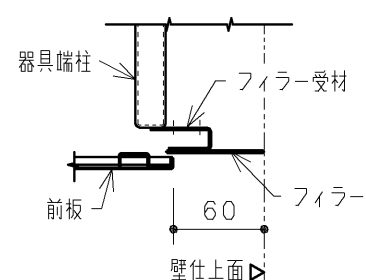

※隙間に応じたフィラーを使用してください。
(ライニング施工説明書参照)

側板設置のとき

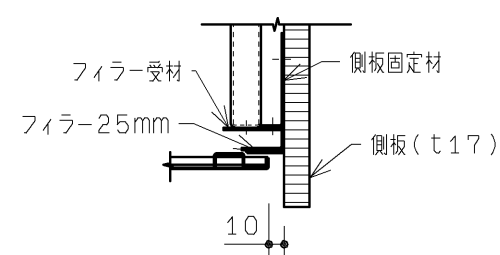

※側板設置のときはフィラー25mmを使用
(ライニング施工説明書参照)

フ
ィ
ラ
ー

TOTO

第三角法

単位
mm

名称 「01」壁掛洗面器専用ライニング各部詳細情報

製図
佐々木

検図
白大川
井里村

日付
10. 12. 24

尺度
1:5

品番 UALN1*****

備考
図面全3枚中の3枚目

図番 HUAL=01