


生産中止図面

2006/10

*定格：AC100V-452W 50/60Hz
注1：75，100塩ビ管(VU，VP75・100)共用
塩ビ管の排水ソケットとの接合：床仕上げ面同一

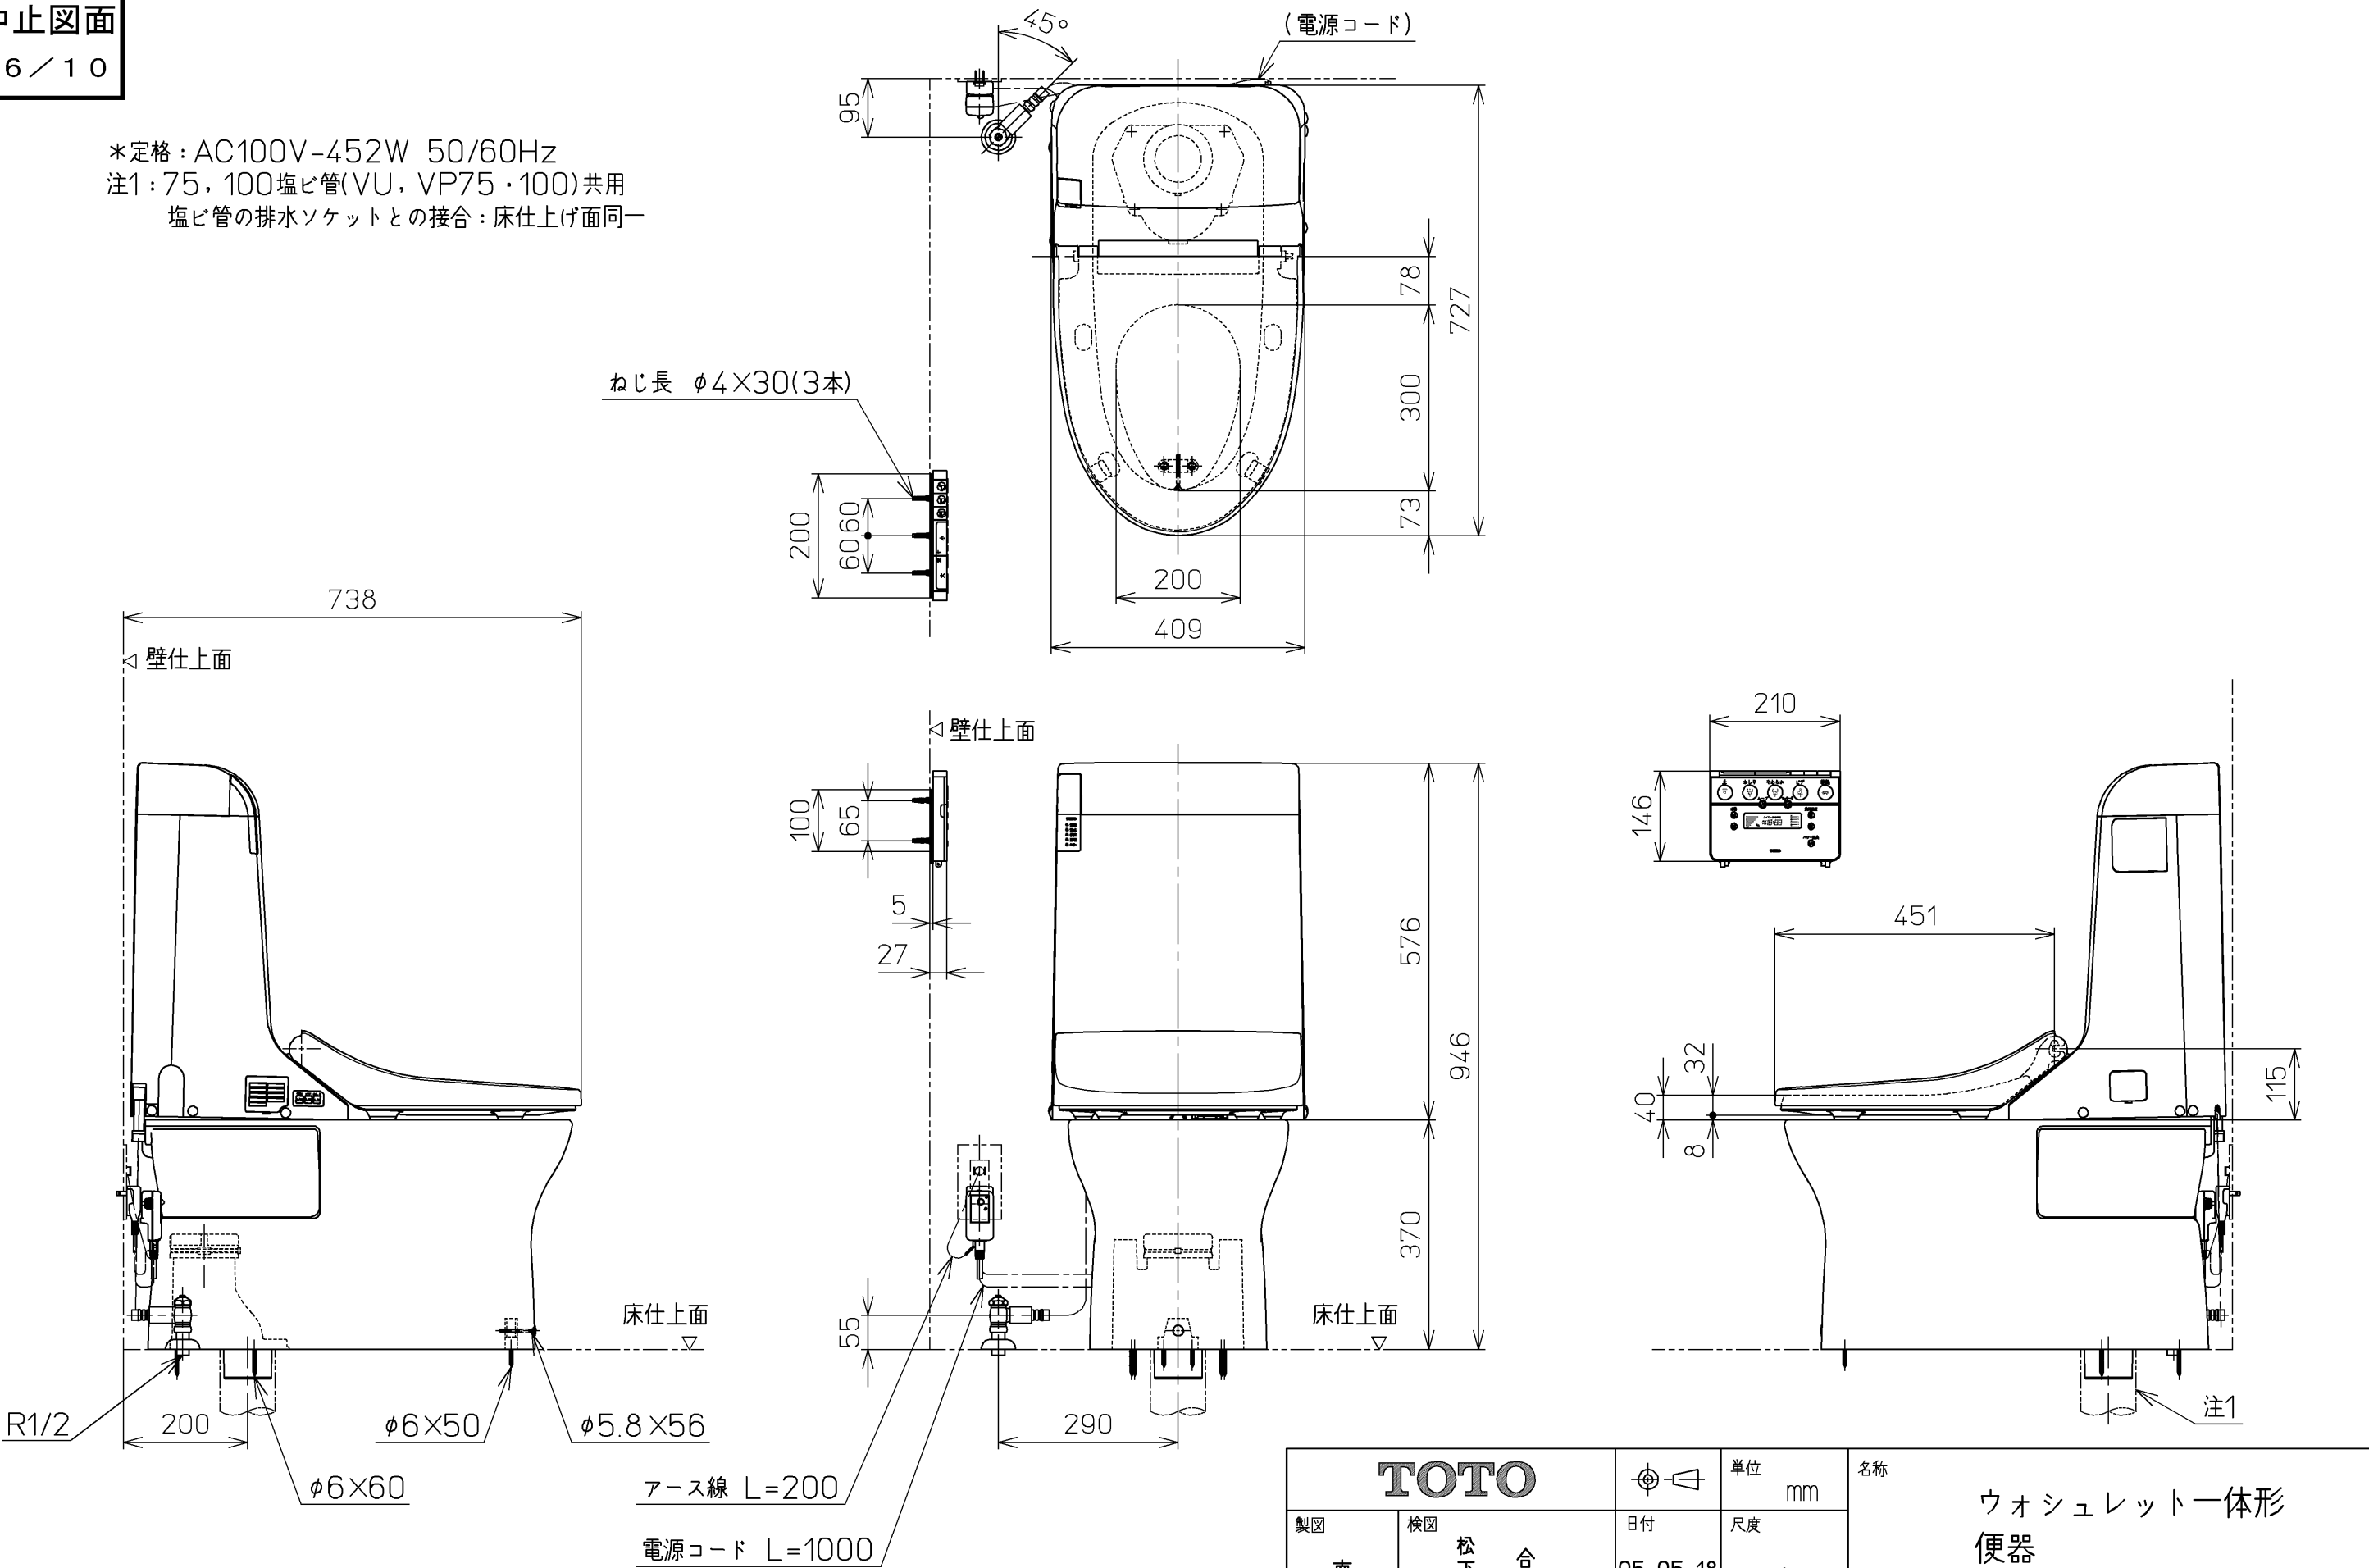

TOTO			単位 mm	名称
製図 南	検図 松下 合田	日付 05-05-18	尺度 1 : 10	ウォシュレット一体形 便器
備考 サイホンゼット式 ヒーター付防露便器 水抜方式				品番 CES9082H
				図番 CES9082H=A1010
A3				ページNo. 1-1 (改)