



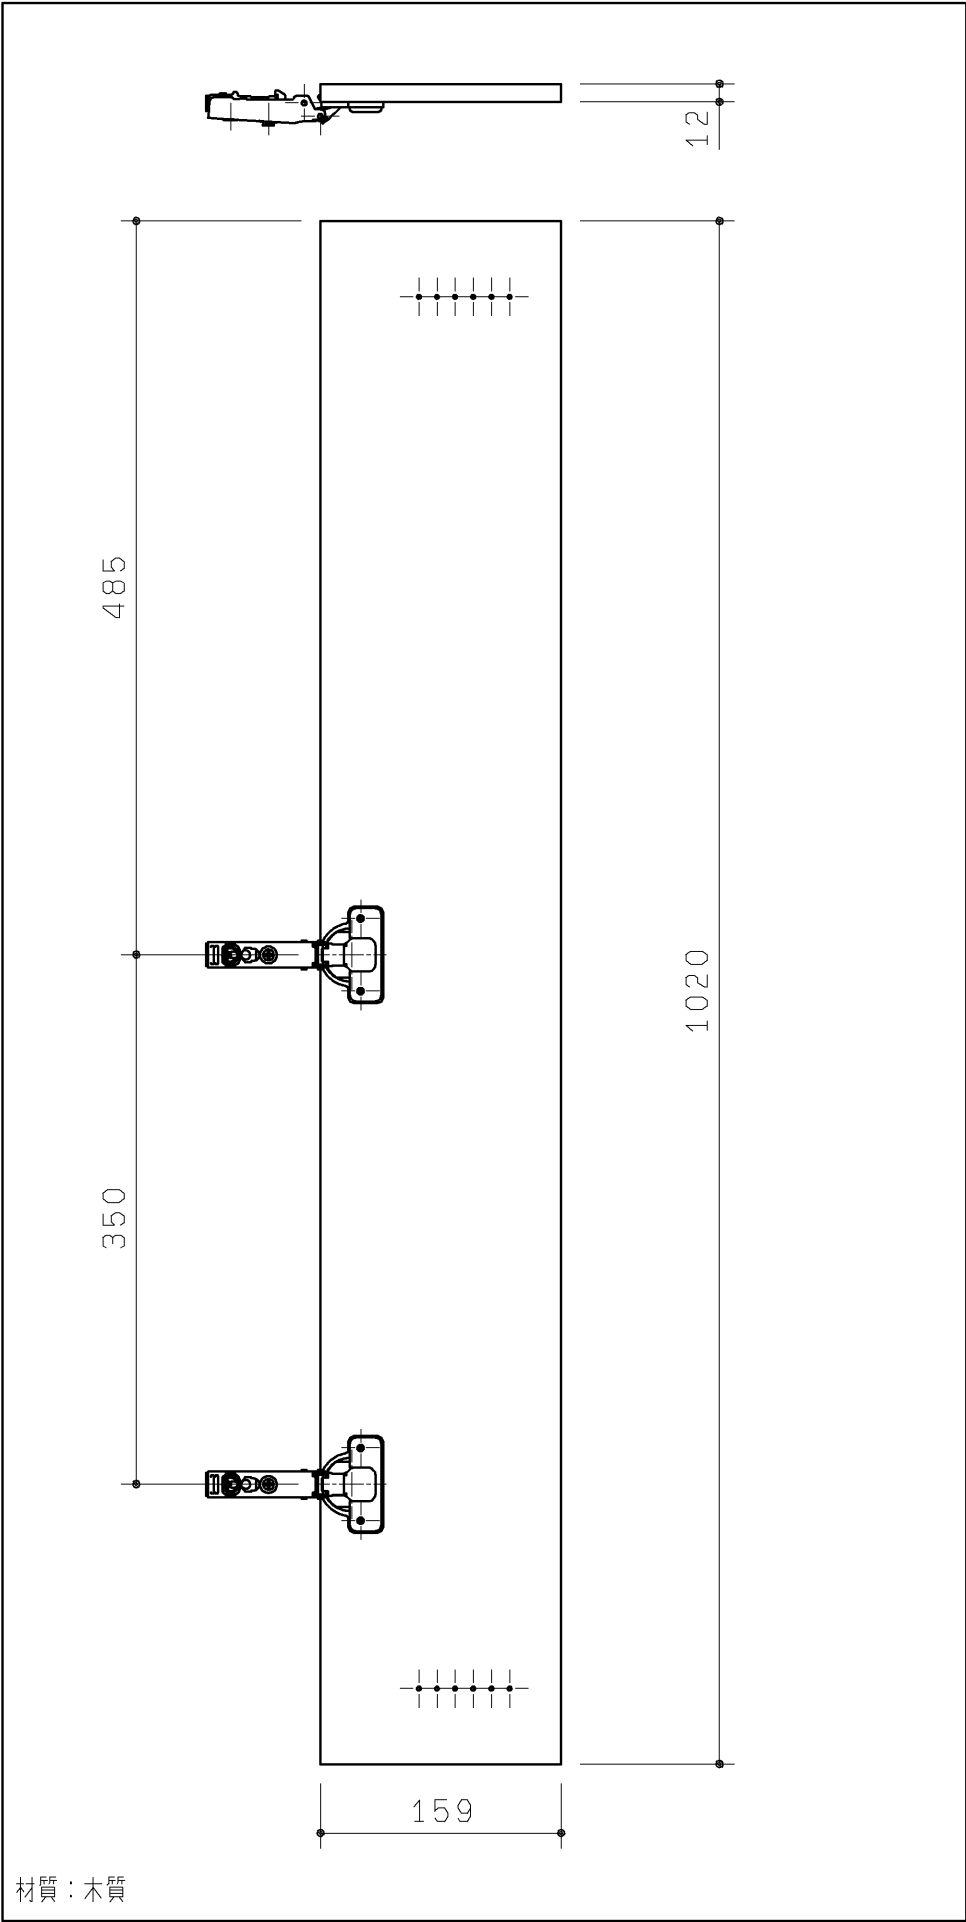

表扉セット

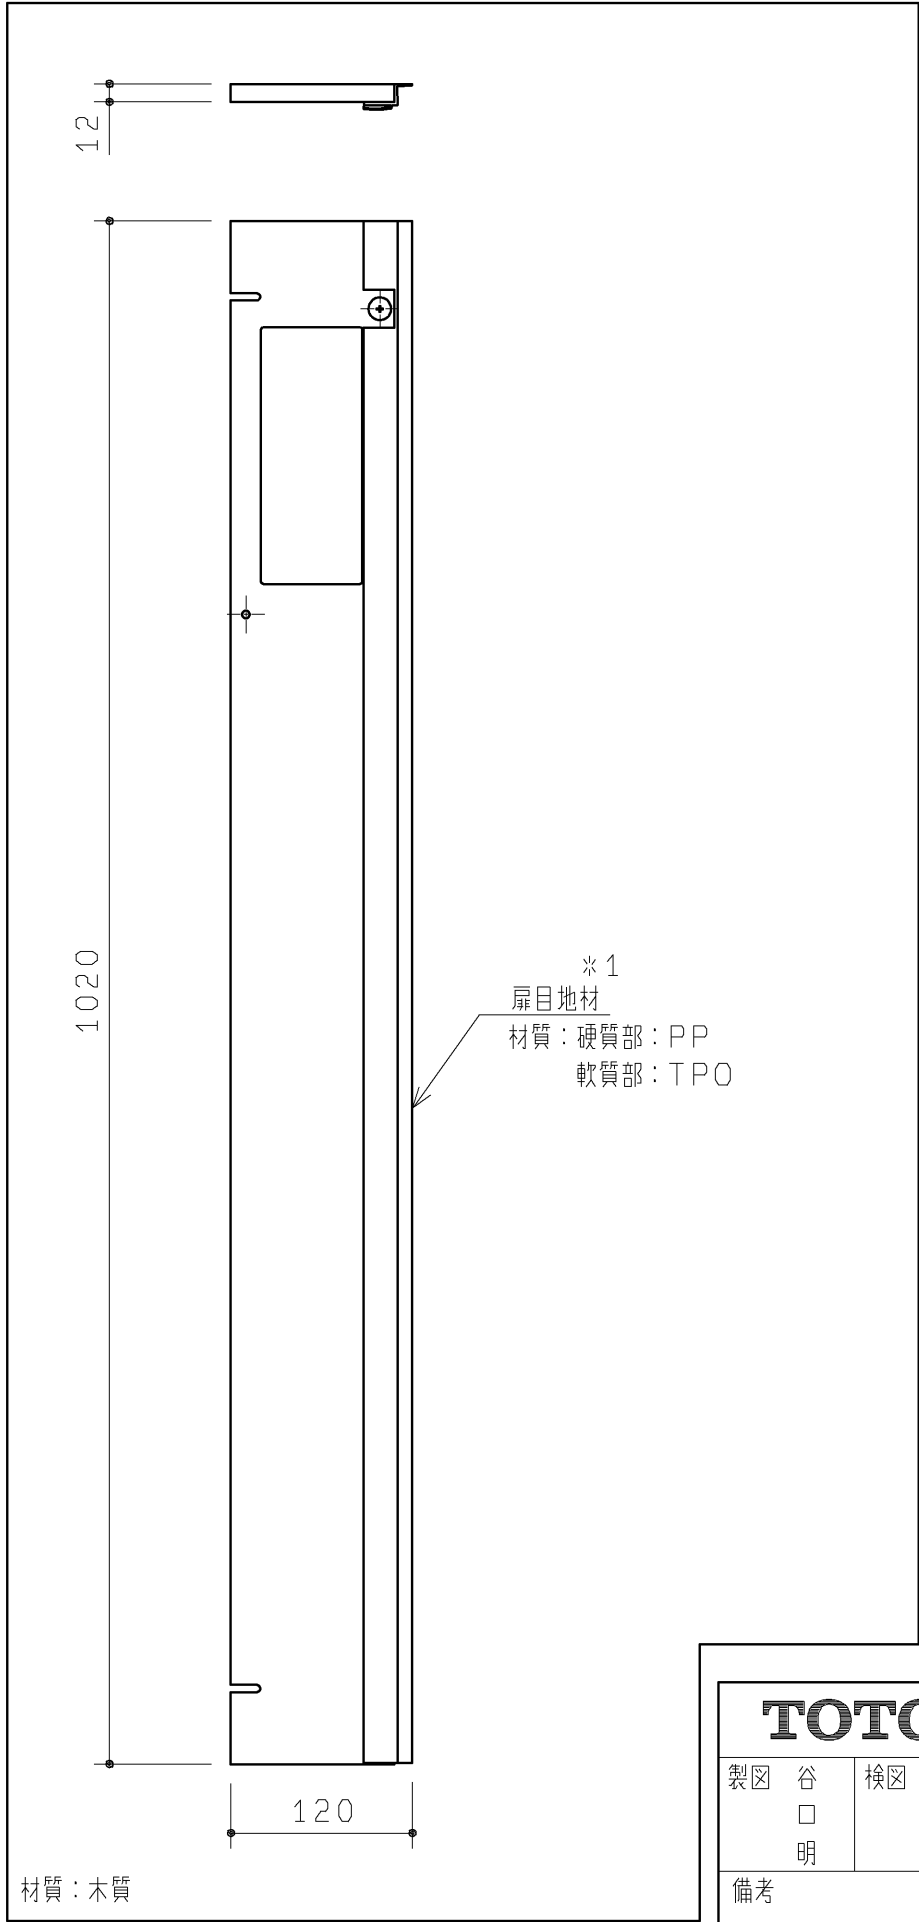

裏扉セット

※1
扉目地材
材質：硬質部：PP
軟質部：TPO

品 番	表 面 色	表面仕様
UGJED13AL#NW1	ホワイト	シート貼り
UGJED13AL#EL	ライトウッドN	シート貼り
UGJED13AL#MW	ダブルラウン	シート貼り
UGJED13AL#EW	ホワイトウッド	シート貼り
UGJED13AL#EM	ミディアムウッドN	シート貼り
UGJED13AL#ML	ミルベージュ	シート貼り
UGJED13AL#MR2	ミディアムフローチェリー	シート貼り
UGJED13AL#WWS	グレイススーパーホワイト	塗装

同梱部材

品名	数量
トラス+4X20TPねじ	3ヶ

※1. 扉目地材には木目柄はありません。

TOTO		第三角法	単位 mm	名称
製図 谷 口 明	検図 廣 田	日付 '19.12.02	尺度 1:5	左扉セット
備考		図面数 1 / 1	品番 UGJED13AL#*	