


生産中止図面  
2009/02

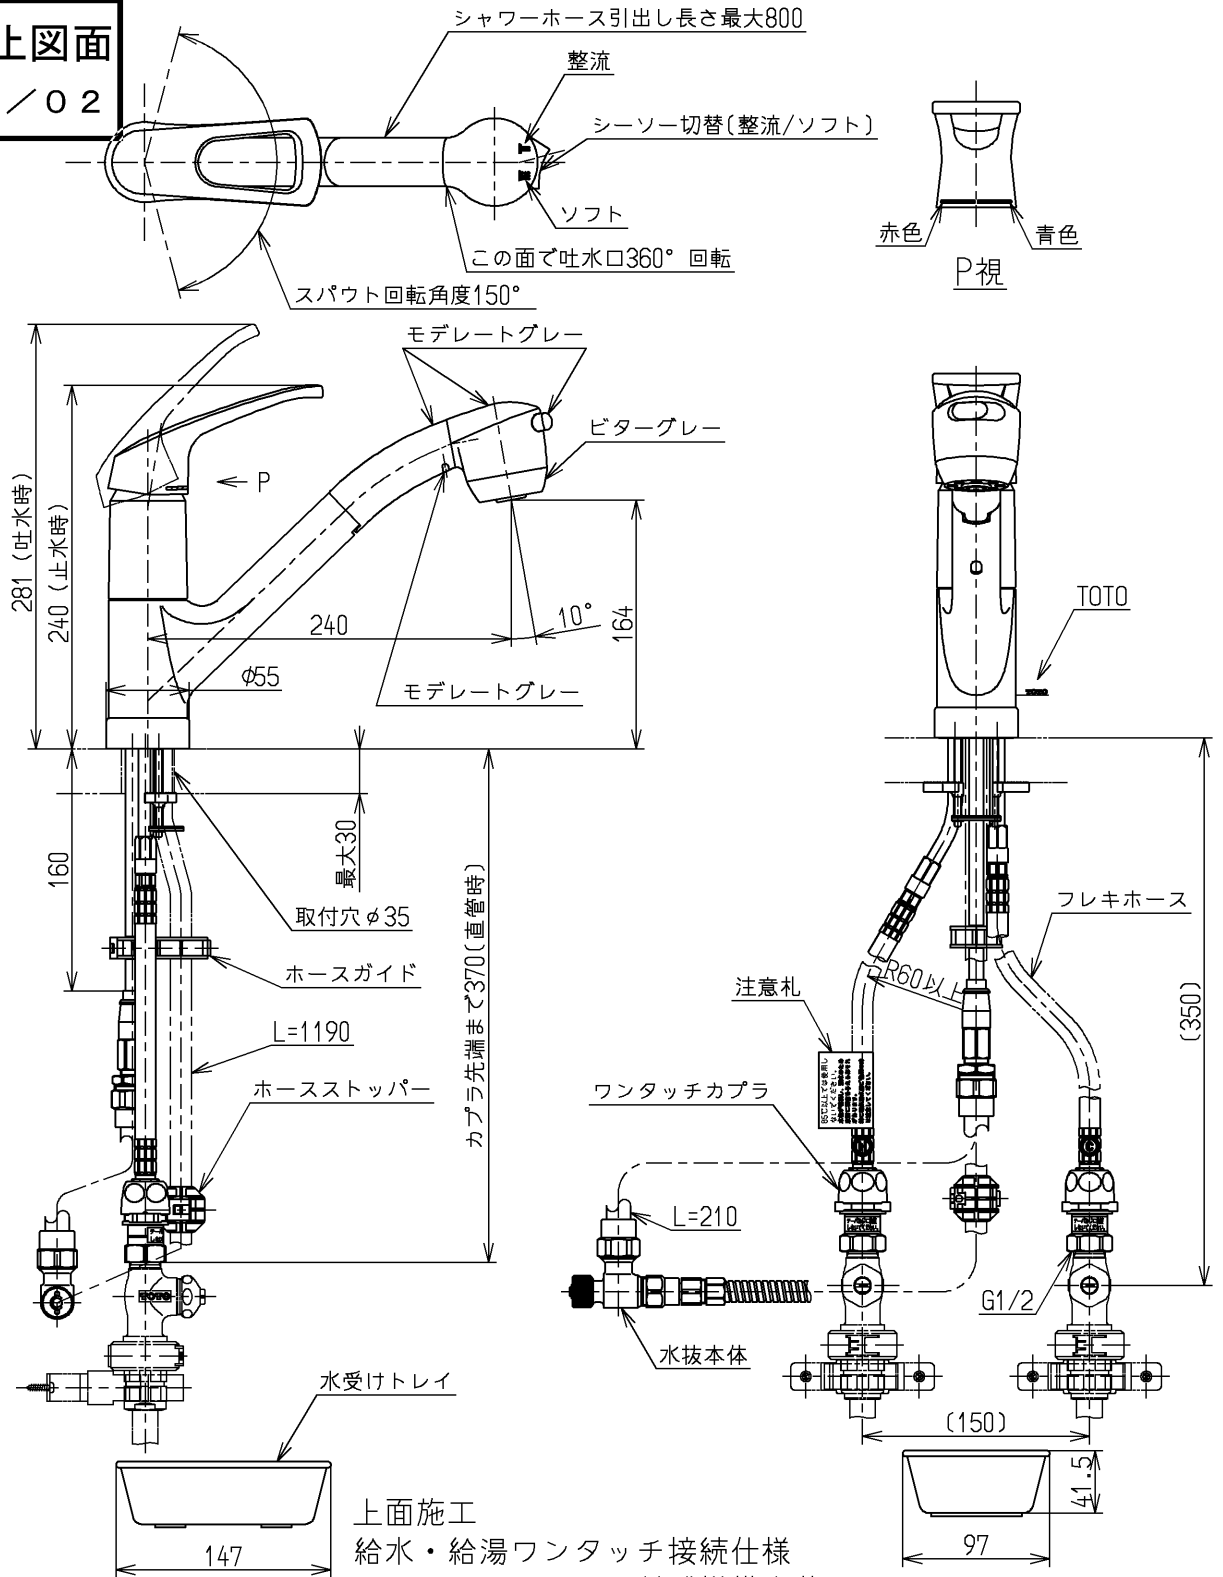

水道法適合品		大和ハウス工業(株) 品番:DHOF-HS2-S		※止水栓部は別途手配	
<b>TOTO</b>		単位	名称		
製図	検図	日付	尺度	台付シングル13 (シャワ ・スプレー・寒) (台所) (JIS)	
吉戒	中(陽 村)	秋葉	09.02.18	1:5	図番
備考				TKG32UPB V43RZ	
逆止弁付					