


生産中止図面
2019/12

壁下地 コンクリート 鋼表下地+耐水合板 ≥ 12 以上	壁固定部材 樹脂プラグ(タッピンねじ $\phi 4.5 \sim \phi 6$ 、2用) 下穴 $\phi 8 \times$ 深さ55	同梱
床下地 コンクリート (仕上厚10mm以内)	床固定部材 樹脂プラグ(タッピンねじ $\phi 4.5 \sim \phi 6$ 、2用) 下穴 $\phi 8 \times$ 深さ55	同梱

- ◆点検口付ライニング フレーム設置について
1：フレーム設置の前に配管、電気工事を行ってください。
2：フレームの下地別の設置部材を上表に示します。
下地によっては、設置部材を別途ご用意いただく必要があります。

専用ライニング内訳	仕 様	数量
甲板	アクリル系人工大理石	1
前板 フィラー	ホワイト：ポリオレフィン系樹脂積層鋼板 ライトメープル：ポリエステル系樹脂積層鋼板	1式
幅木	ステンレスヘアライン仕上げ	1式
フレーム	溶融亜鉛めっき鋼板	1式

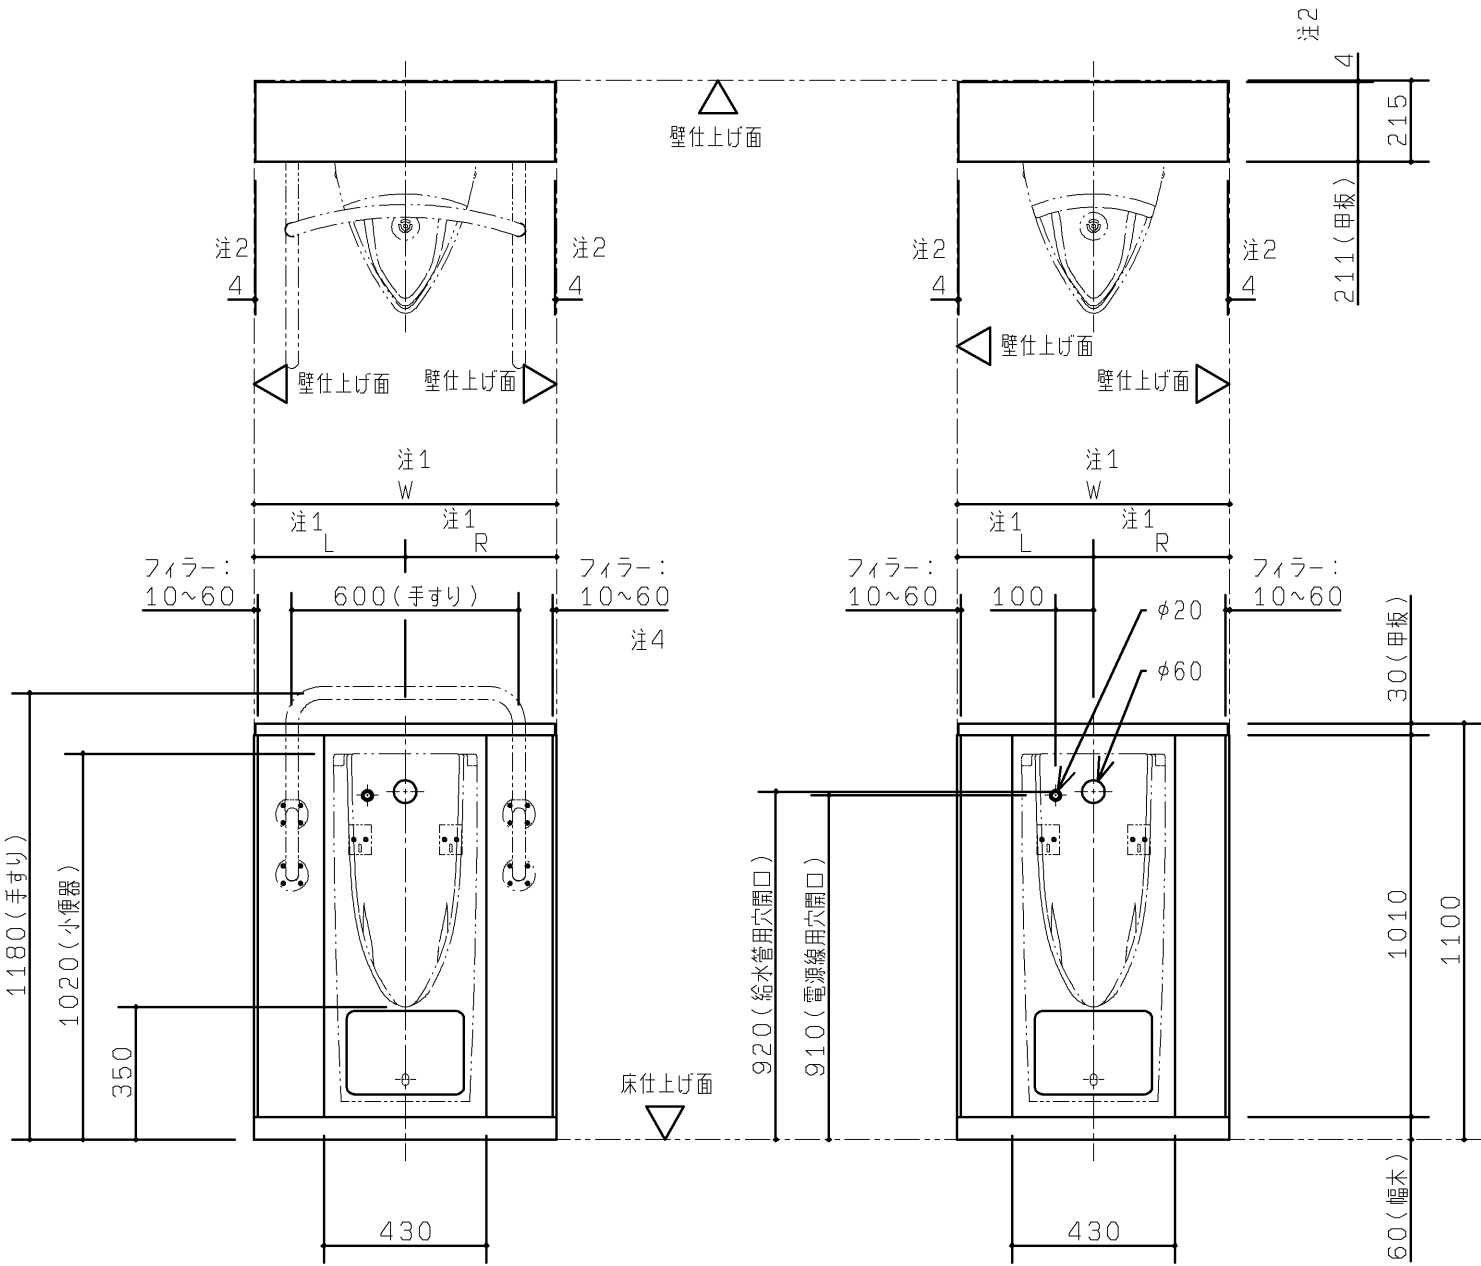

1連手すりありの場合
UAUN21L***

1連手すりなしの場合
UAUN21N***

品 番	品 名
UAUN21***	自動洗浄小便器(UFS900系)用点検口付ライニング 1連

手すり設置用加工	器具端寸法 (mm)	前板カラー	甲板カラー
N加工なし	①360~410(手すりなし)/400~450(手すりあり)	Aホワイト	Aフラインターホワイト
L加工あり	②410~460(手すりなし)/450~500(手すりあり)	Mライトメープル	Bクロムメッシュ
	③460~510(手すりなし)/500~550(手すりあり)		

※下表参照


- 専用ライニングには、小便器・手すりなどの器具や配管は含まれません。
自動洗浄小便器(UFS900系)を別途手配のうえ、各製品同梱の施工説明書に従って施工してください。
 - ライニングに水をかけないようにしてください。
(ライニング内には、電気配線が入っており、火災や感電・故障の原因になります。)
 - 手すりには水をかけないでください。
(部材や下地が腐食することで商品が脱落し、怪我や重大事故につながる恐れがあります。)
- 注1：間口寸法は次のように対応します。
前板・・・フィラー(間口調整材の)見え代を変えて対応します。
甲板、幅木・・・長物を現場で切断して対応します。
(硬質プラスチック用のこぎり、ジグソー、金切りばさみなどを使用。)
- 手すり設置あり、なしによる対応間口は下表に示します。

手すり設置	器具端寸法 (L/R共通)	対応間口寸法W
手すりなし	360~410(360)	720~820
	410~460(410)	820~920
	460~510(460)	920~1020
手すりあり	400~450(400)	800~900
	450~500(450)	900~1000
	500~550(500)	1000~1100



()は側板設置の場合の寸法になります。

- 注2：甲板の端部はコーキング(別途手配)代として4mmの隙間をあけてください。
注3：側板は UTR140(別途手配)となります。(フィラー：10mm固定)
注4：手すりはT112CU2、T113BU2(別途手配)となります。
※ ライニング内に設置される器具・配管は、自動洗浄小便器(UFS900系)の施工情報を参照してください。

【側板(別途手配)部納まり詳細図(S=1:5)】

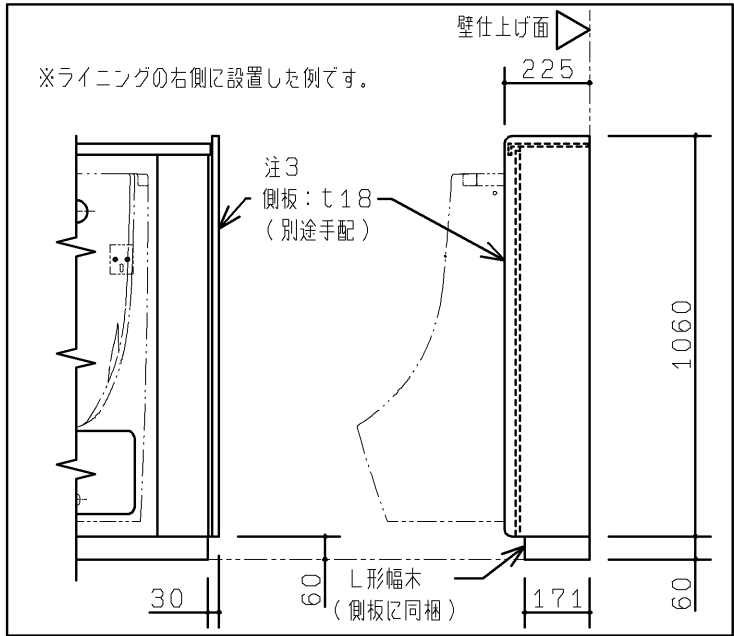


TOTO		第三角法	単位 mm	名称 自動洗浄小便器(UFS900系)用 点検口付ライニング 1連
製図 島野	検図 金坂 子口	日付 16.01.18	尺度 1:20	品番 UAUN21***
備考 図面全5枚中の1枚目				図番 UAUN21_

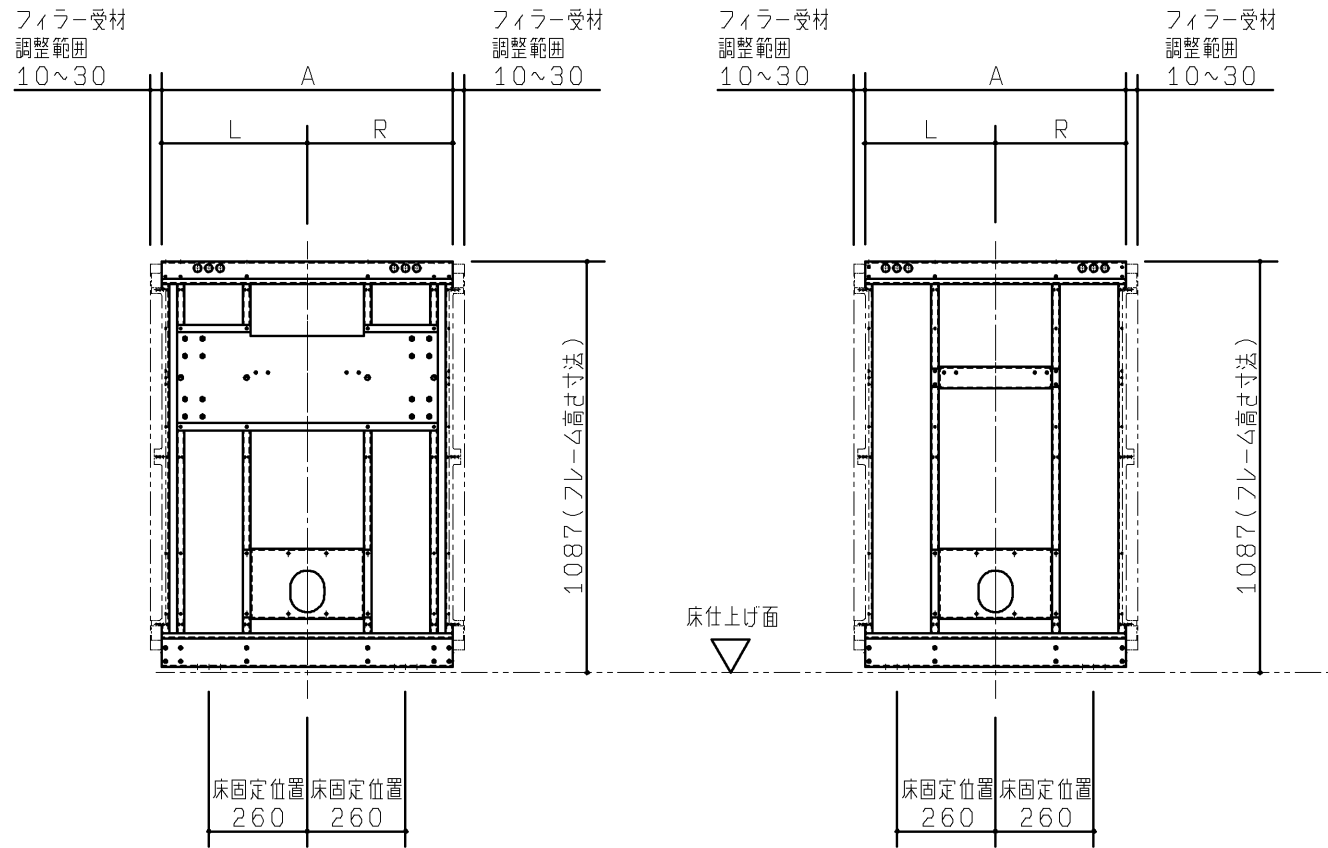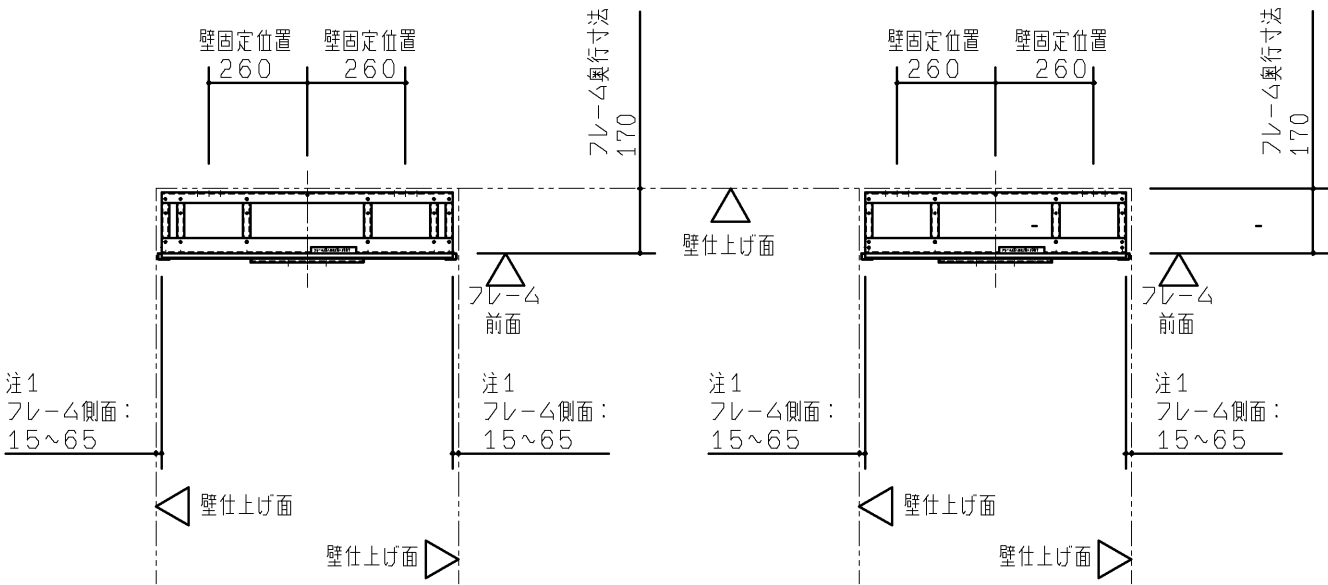

1 連手すりありの場合
UAUN21L***


1 連手すりなしの場合
UAUN21N***

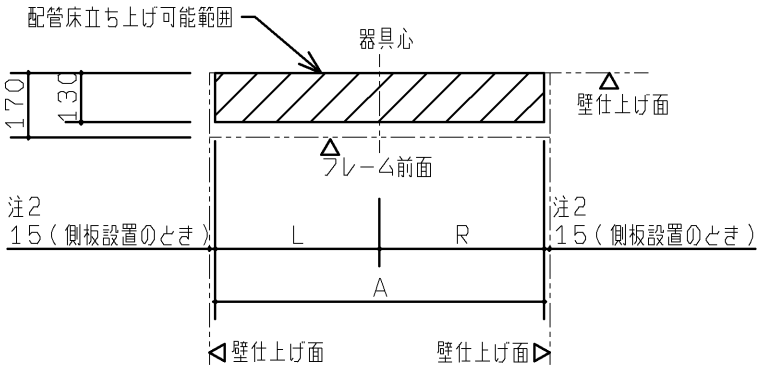

<配管可能範囲>
本図は配管床立ち上げ可能範囲を示します。
排水管につきましては逆勾配にならないよう注意してください。

手すり設置	フレーム幅寸法A	L/R共通
手すりなし	690(750)	345
手すりあり	790(850)	395
手すりあり	890(950)	445
手すりあり	770(830)	385
手すりあり	870(930)	435
手すりあり	970(1030)	485



() はフィラー受材を含む最大幅寸法になります。

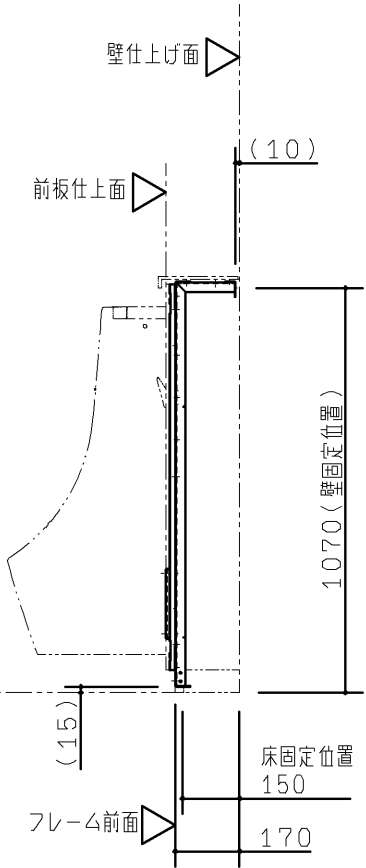


注1：側板設置のときの側面寸法は15mmになります。
注2：側板を設置するときは側板下部固定材が取り付けため側板仕上面（内側）から15mmの範囲は配管床立ち上げができません。

TOTO		第三角法	単位 mm	名称 自動洗浄小便器（UFS900系）用 点検口付ライニング 1連
製図 小柳	検図 國分	日付 15.03.06	尺度 1:20	品番 UAUN21****
備考 図面全5枚中の2枚目				図番 UAUN21_


【壁固定部納まり詳細図（S＝1：5）】

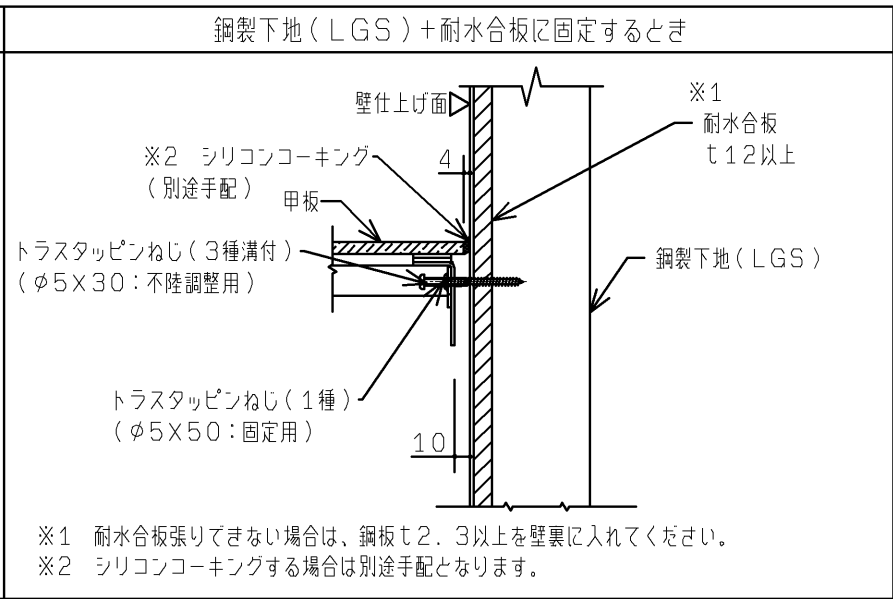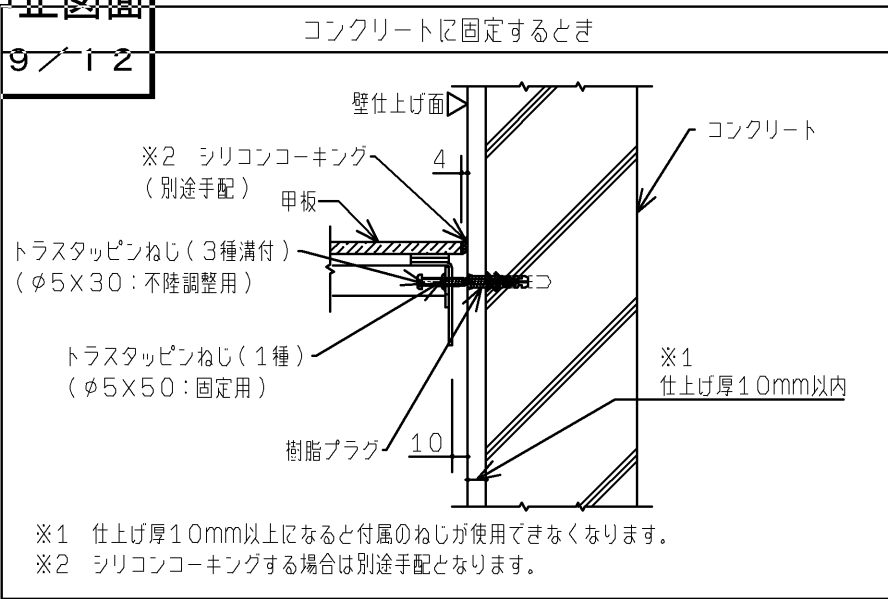


【床固定部納まり詳細図（S＝1：5）】

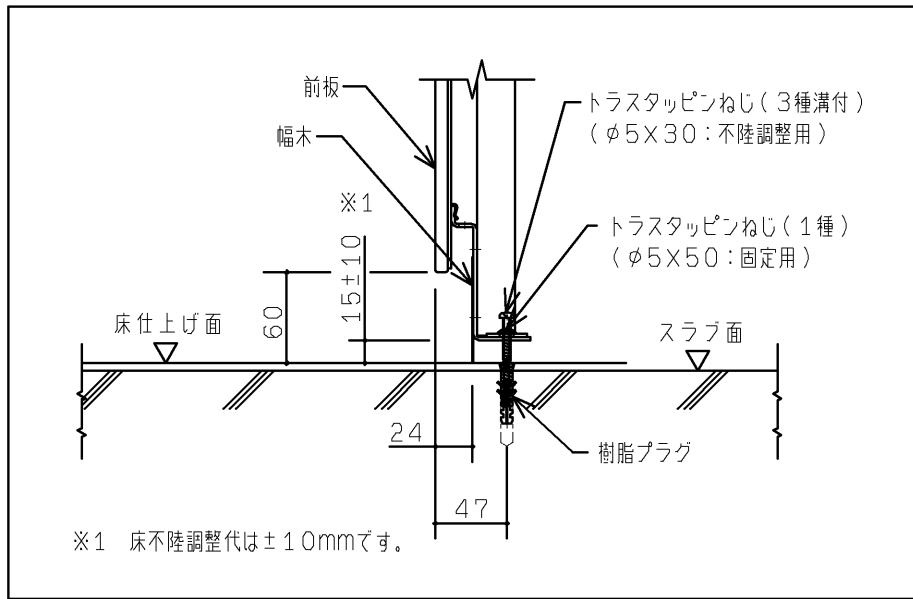


【フィラー部納まり詳細図（S＝1：5）】

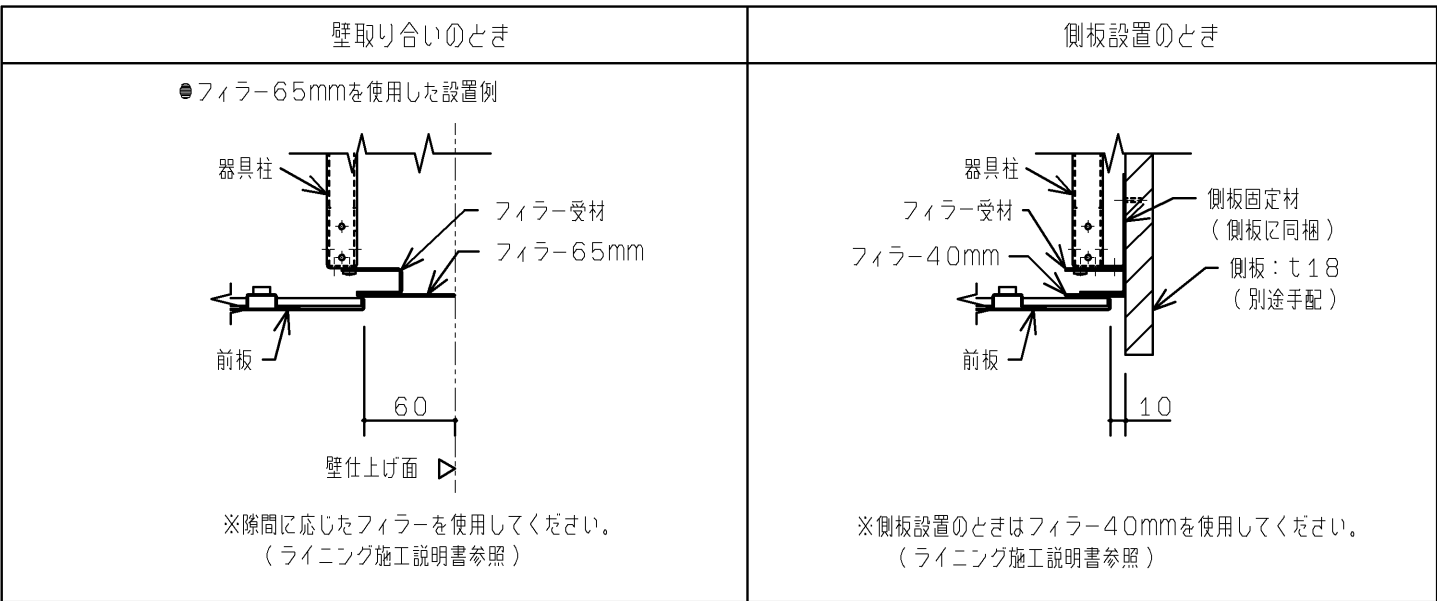

【甲板部納まり詳細図（S＝1：5）】

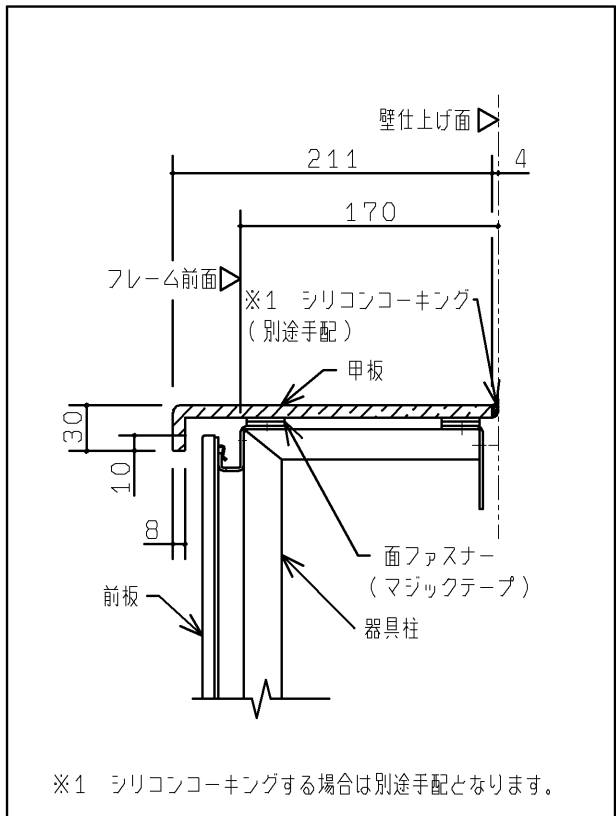


【壁補強範囲詳細図（S＝1：20）】

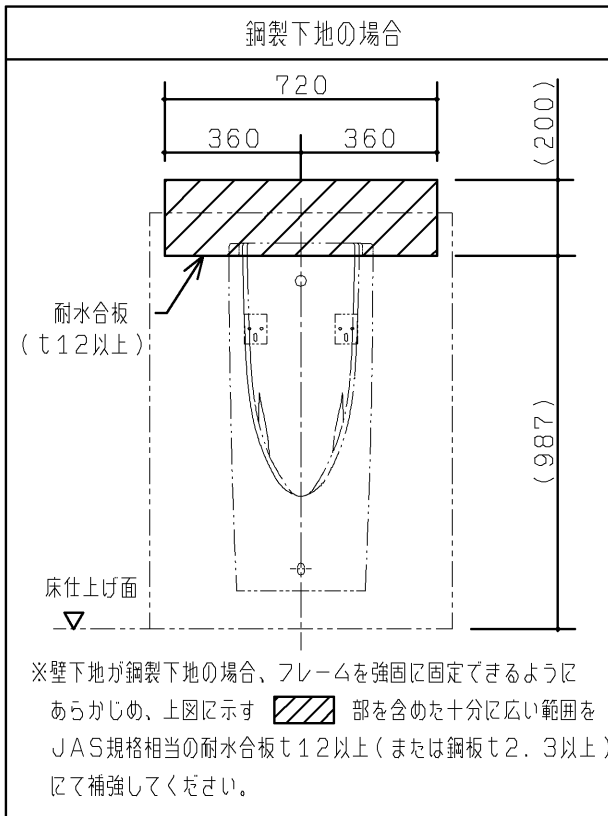


事前施工情報

■本図は施工時に必要な情報を記載しています。


TOTO		第三角法	単位 mm	名称	自動洗浄小便器（UFS900系）用 点検口付ライニング 1連
製図 小柳	検図 國分	日付 15.03.06	尺度 1：20	品番	UAUN21****
備考 図面全5枚中の3枚目				図番	UAUN21_

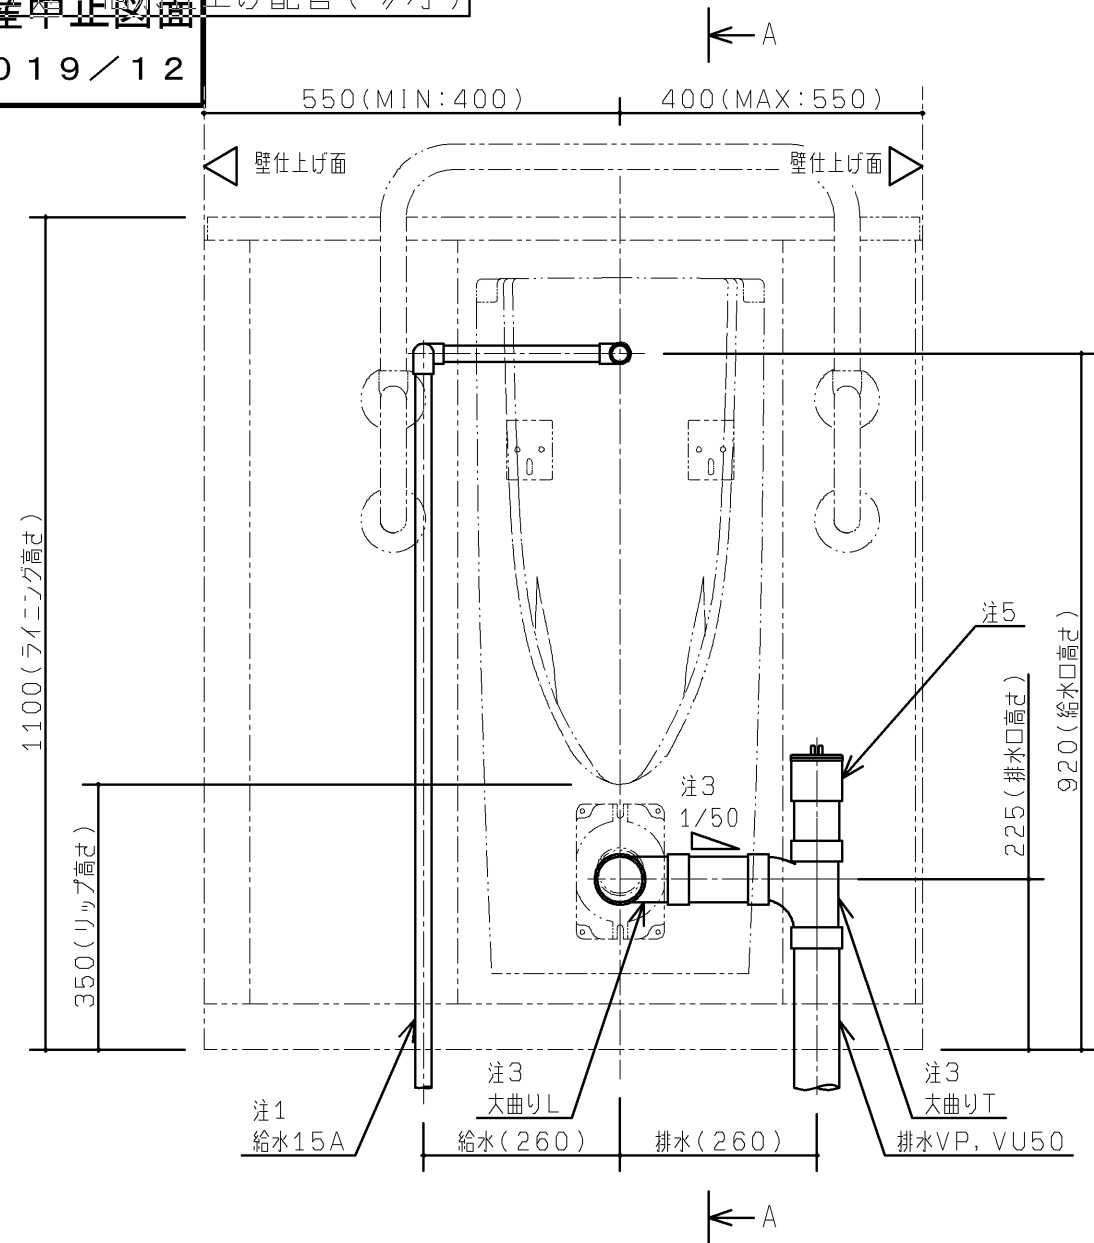

1 連手すりありの場合
UAUN21L***

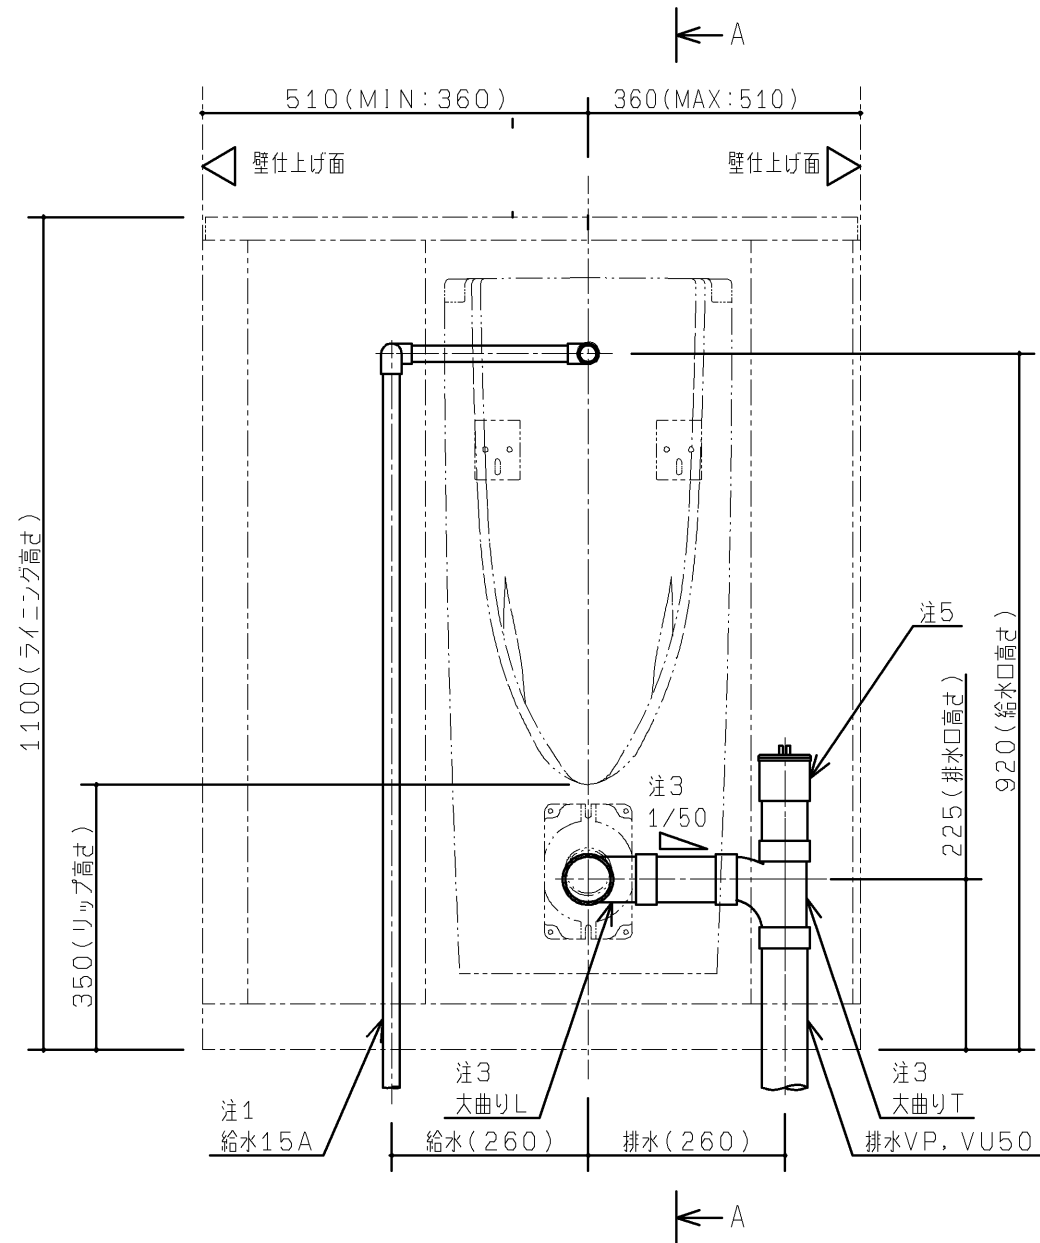

1 連手すりなしの場合
UAUN21N***

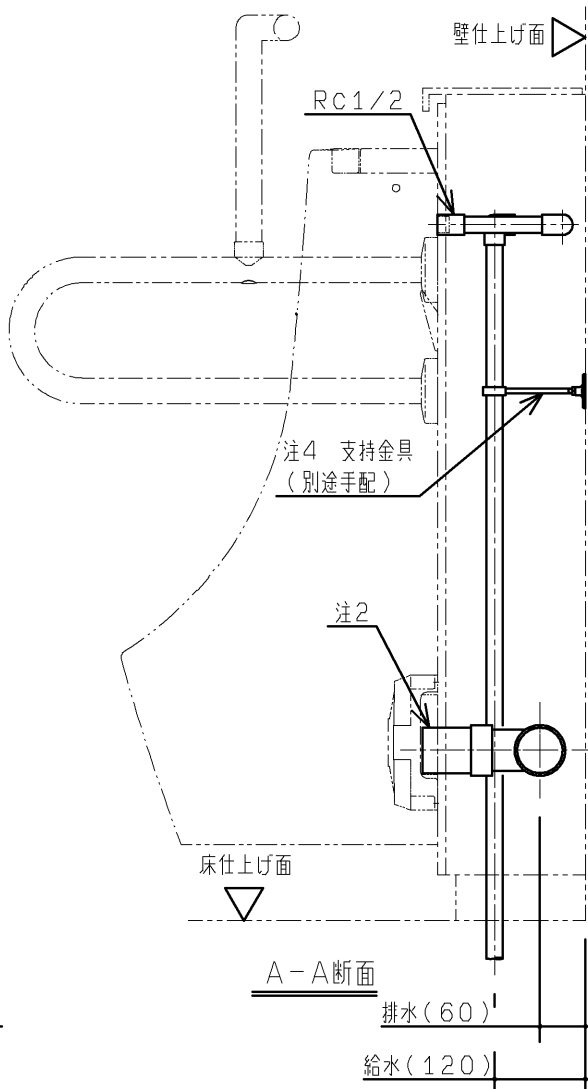


A-A断面

- 注1：排水配管のねじサイズ R1/2 材質：CAC406
異材質の配管継手と接続の場合、必ず絶縁継手を使用ください。
注2：排水管は末端の呼び径50で準備ください。
注3：排水管引き部は1/50以上の勾配を確保してください。
継手は大曲り管を推奨します。
注4：給水管は建築躯体から支持を必ず取ってください。
参考：カクダイ（品番：2211・2216）相当品
注5：排水管内の清掃メンテナンスを行えるよう、掃除口を
設けておくことを推奨します。
注：給水には最低必要水圧0.07MPa（8L/分：流
動時）を確保してください。（最高水圧0.75MPa）
注：小便器用の給水管径は15A以上としてください。
注：配管部材は含まれておりません。
別途現場にて用意してください。


- 注：電源線は別途現場にて用意してください。
アース線は不要ですので、2芯の電源線をご使用ください。
（自動洗浄小便器 AC100Vタイプのみ）

- ライニング設置前のご注意
- ・フレーム設置前に配管、電気工事を行ってください。
 - ・配管施工寸法は点検口を開けた際に正面から点検可能な
参考寸法を表します。


TOTO		第三角法	単位 mm	名称	自動洗浄小便器（UFS900系）用 点検口付ライニング 1連
製図 小柳	検図 國坂	日付 15.03.06	尺度 1:10	品番	UAUN21****
備考 図面全5枚中の4枚目				図番	UAUN21_

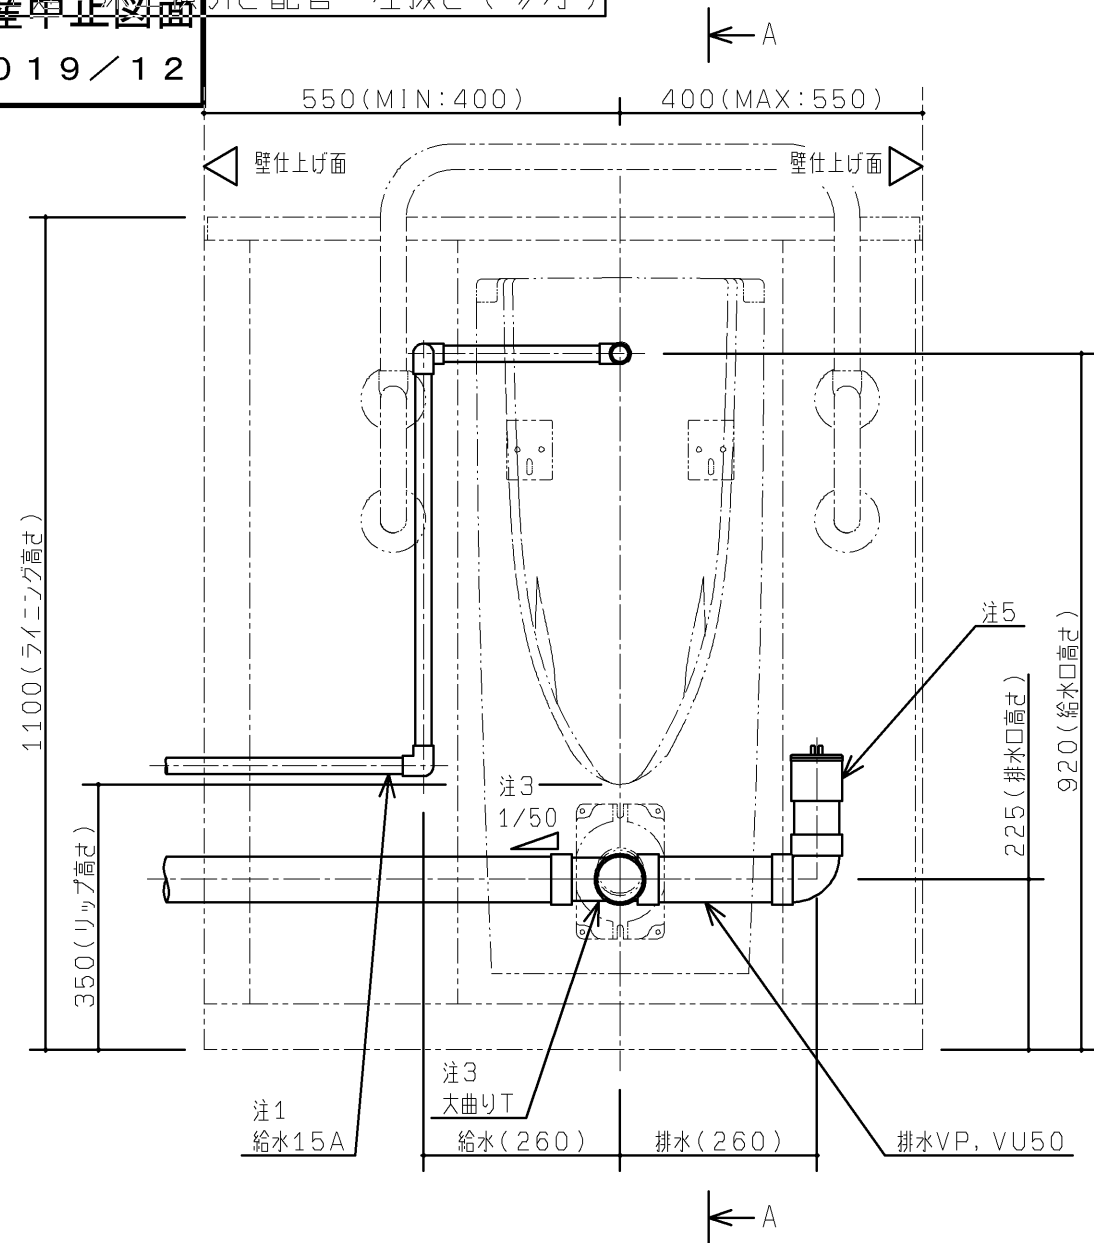

1 連手すりありの場合
UAUN21L***

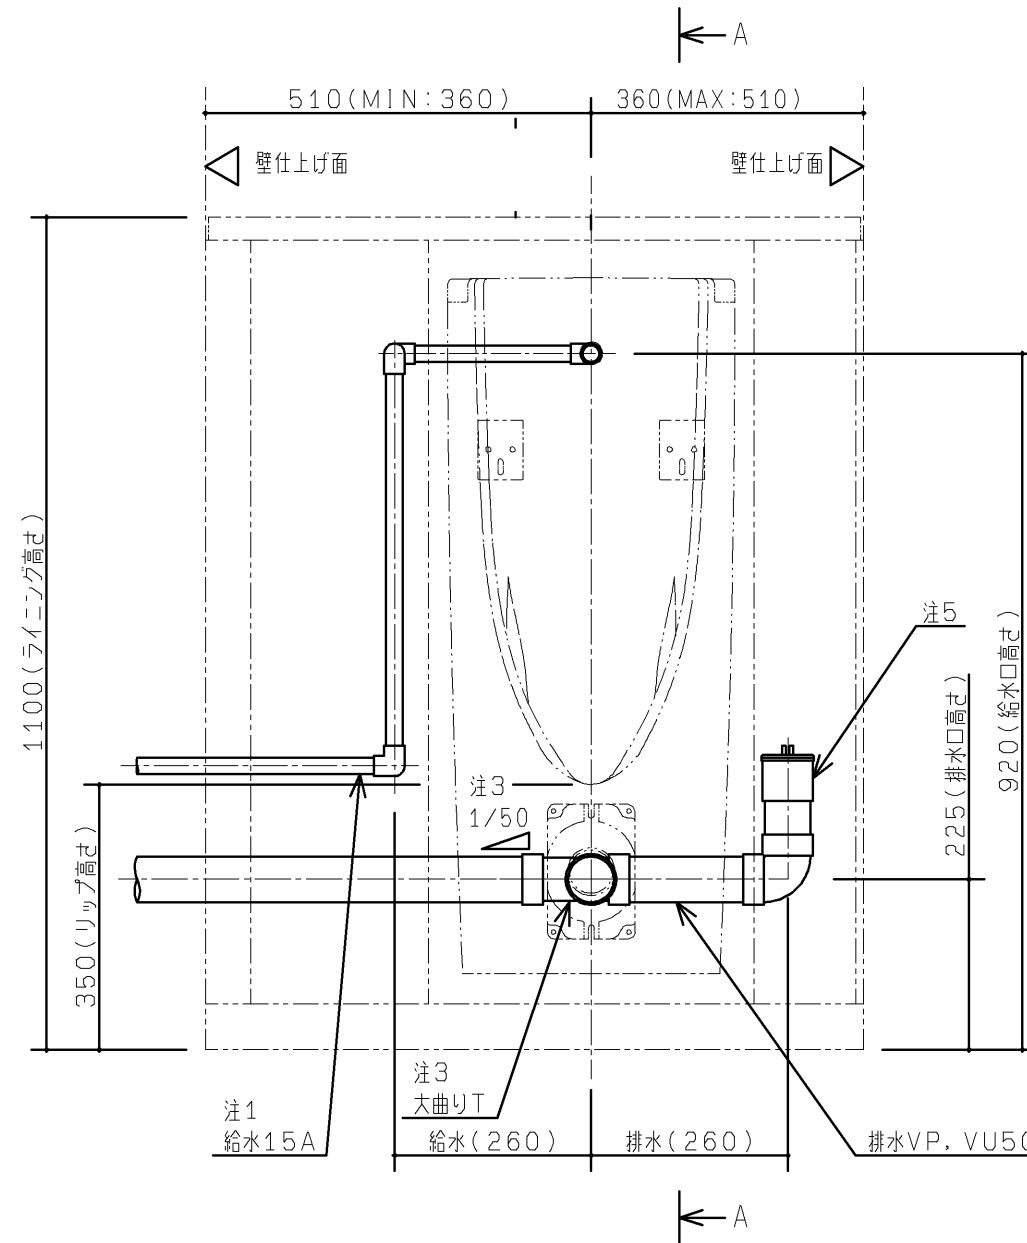

1 連手すりなしの場合
UAUN21N***

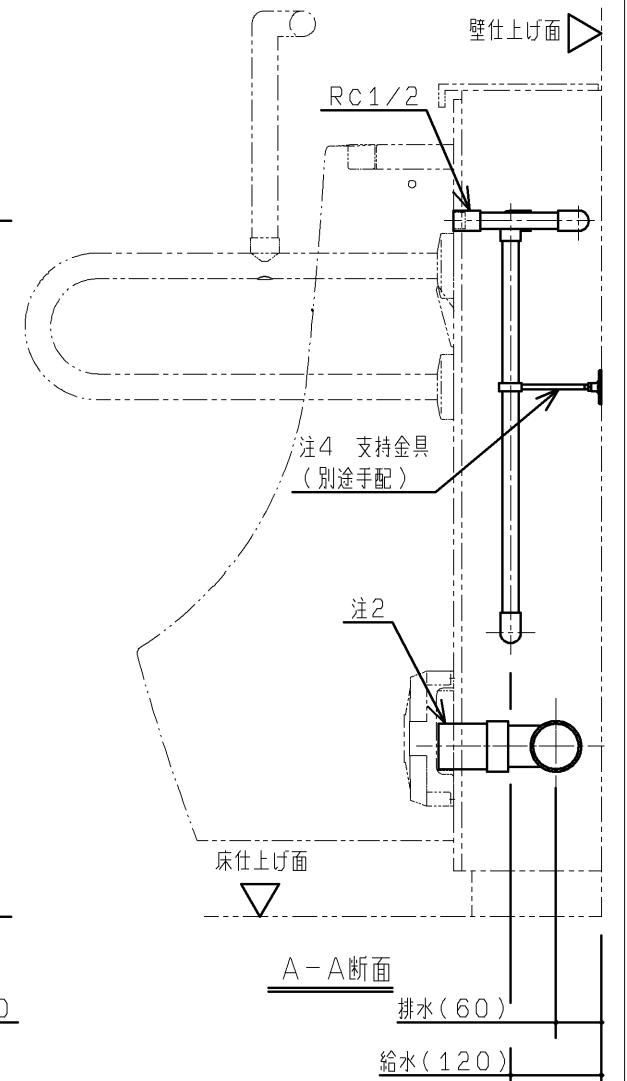

- 注1: 排水配管のねじサイズ R1/2 材質: CAC406
異材質の配管継手と接続の場合、必ず絶縁継手を使用ください。
注2: 排水管は末端の呼び径50で準備ください。
注3: 排水管横引き部は1/50以上の勾配を確保してください。
継手は大曲り管を推奨します。
注4: 給水管は建築躯体から支持を必ず取ってください。
参考: カクダイ (品番: 2211・2216) 相当品
注5: 排水管内の清掃メンテナンスを行えるよう、掃除口を
設けておくことを推奨します。
注: 給水には最低必要水圧0.07MPa (8L/分: 流
動時) を確保してください。(最高水圧0.75MPa)
注: 小便器用の給水管径は15A以上としてください。
注: 配管部材は含まれておりません。
別途現場にて用意してください。

- 注: 電源線は別途現場にて用意してください。
アース線は不要ですので、2芯の電源線をご使用ください。
(自動洗浄小便器 AC100Vタイプのみ)

■ライニング設置前のご注意

- ・フレーム設置前に配管、電気工事を行ってください。
- ・配管施工寸法は点検口を開けた際に正面から点検可能な
参考寸法を表します。

TOTO		第三角法	単位 mm	名称	自動洗浄小便器 (UFS900系) 用 点検口付ライニング 1連
製図 小柳	検図 國坂	日付 15.03.06	尺度 1:10	品番	UAUN21****
備考 図面全5枚中の5枚目				図番	UAUN21_