

生産中止図面




2013/03

A

B


C

D

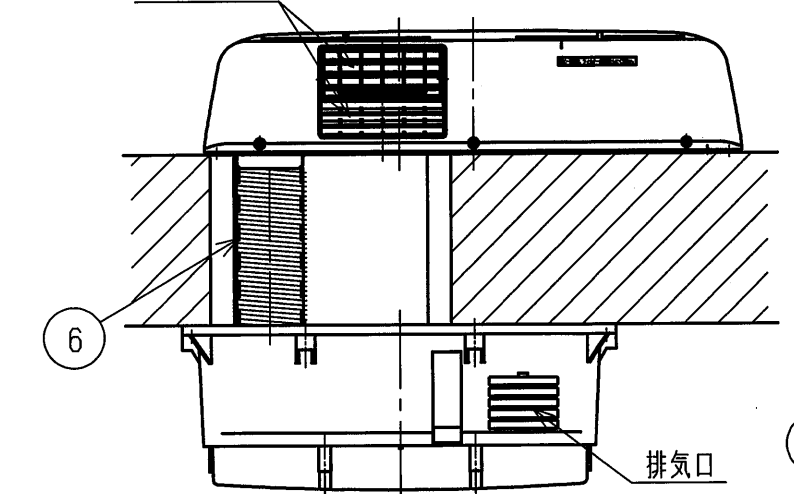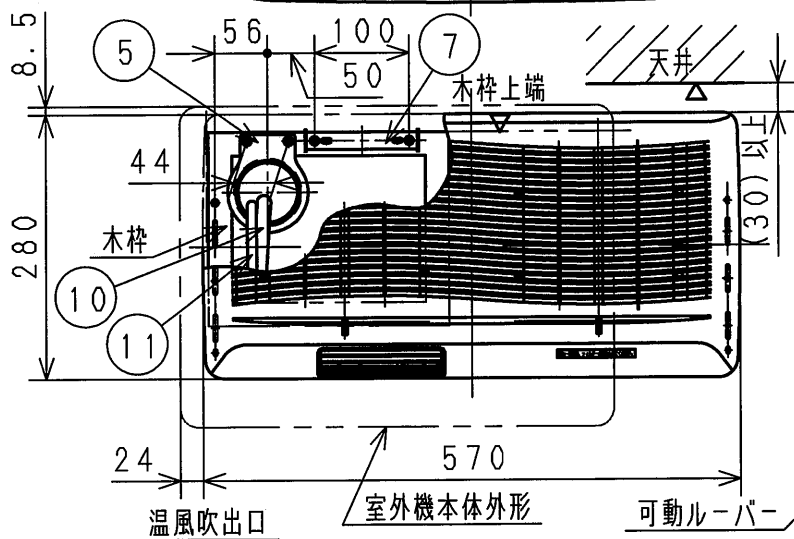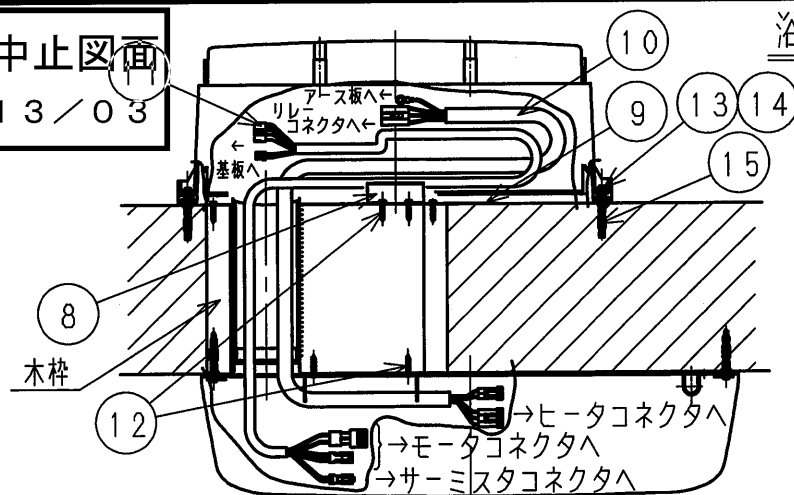

浴室ユニット（木枠内にダクトを通す場合）

<右換気の時>


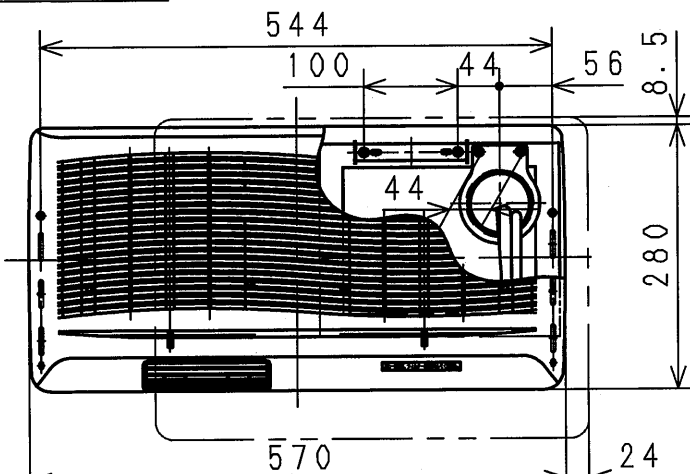


浴室ユニット（木枠内にダクトを通す場合）

<左換気の時>


ランドリーパイプ取付位置

450~500 450~500

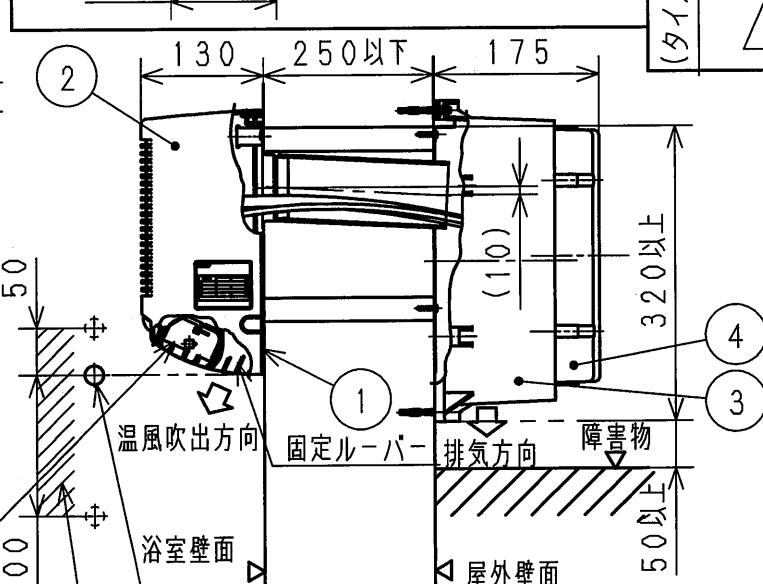
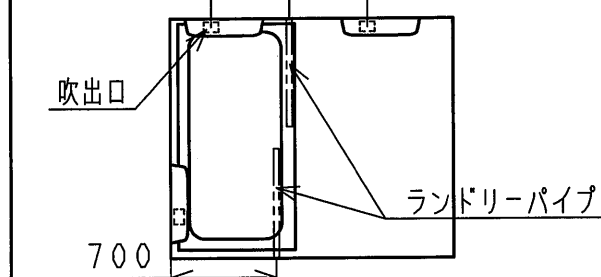


ランドリーパイプ（別売品）
推奨高さ（安全荷重10kg）
（室内機の下端位置が目安となります。）

ランドリーパイプ取付範囲

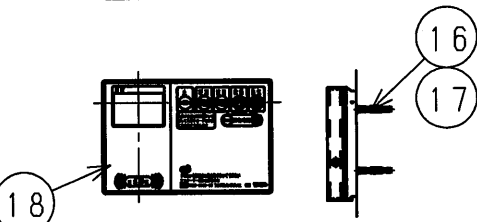

浴室ユニット（新規開口穴にダクトを通す場合）



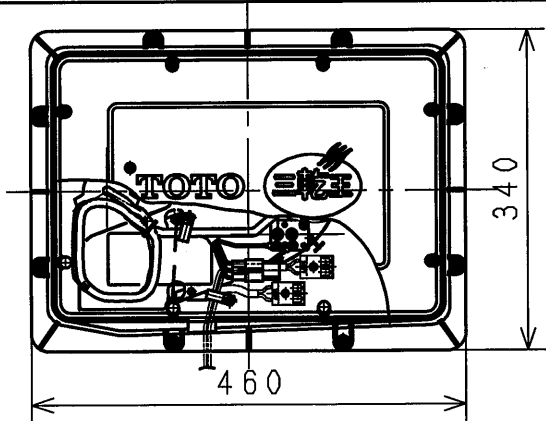
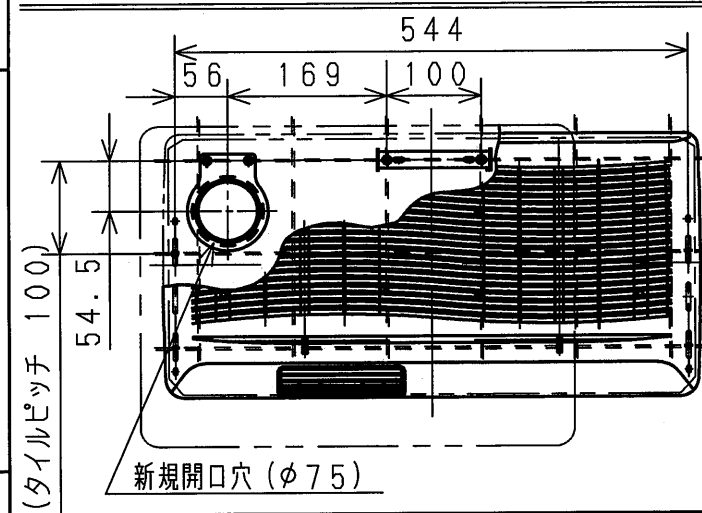


注記

1. 本製品はTYR260にサブリモコン（TYR530）を同梱したものです。
2. 製品本体質量<浴室ユニット>室内機：4.9kg 室外機：3.8kg
3. 取付後のメンテナンスのために、室外機のまわりには人や脚立などが入るスペースを確保してください。また室外機の取付高さは、市販の脚立やはしごを使ってメンテナンスできる高さにしてください。
4. 漏電ブレーカーが正常に作動する配線になっている事を確認してください。
5. 土壁等、本体質量を支える事が出来ない壁には、お取付け出来ません。
6. 内釜式の給湯器の場合は設置出来ません。
7. 浴室ユニットには单相100Vと单相200Vの2本の電源が必要です。200Vは20Aの専用ブレーカを取付けてください。100Vは、100W以上の余裕のある電源を利用して下さい。
8. アースはD種接地工事に基づいて、必ず行ってください。
9. 電源端子台への接続は、全てVVFケーブルを使用してください。より線は絶対に使用しないでください。

TOTO				単位 mm	名称 浴室換気暖房乾燥機 (サブリモコン付) 「三乾王（200V壁掛けタイプ）」
製図 緒方	設計 江原	検図 関	承認 松下	尺度 1:8	品番 TYR261
システム構成				日付 08.07.28	() 符号 ページ 1/4

生産中止図面
2013/03

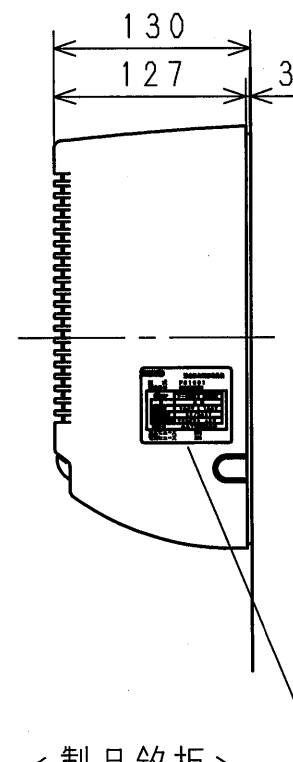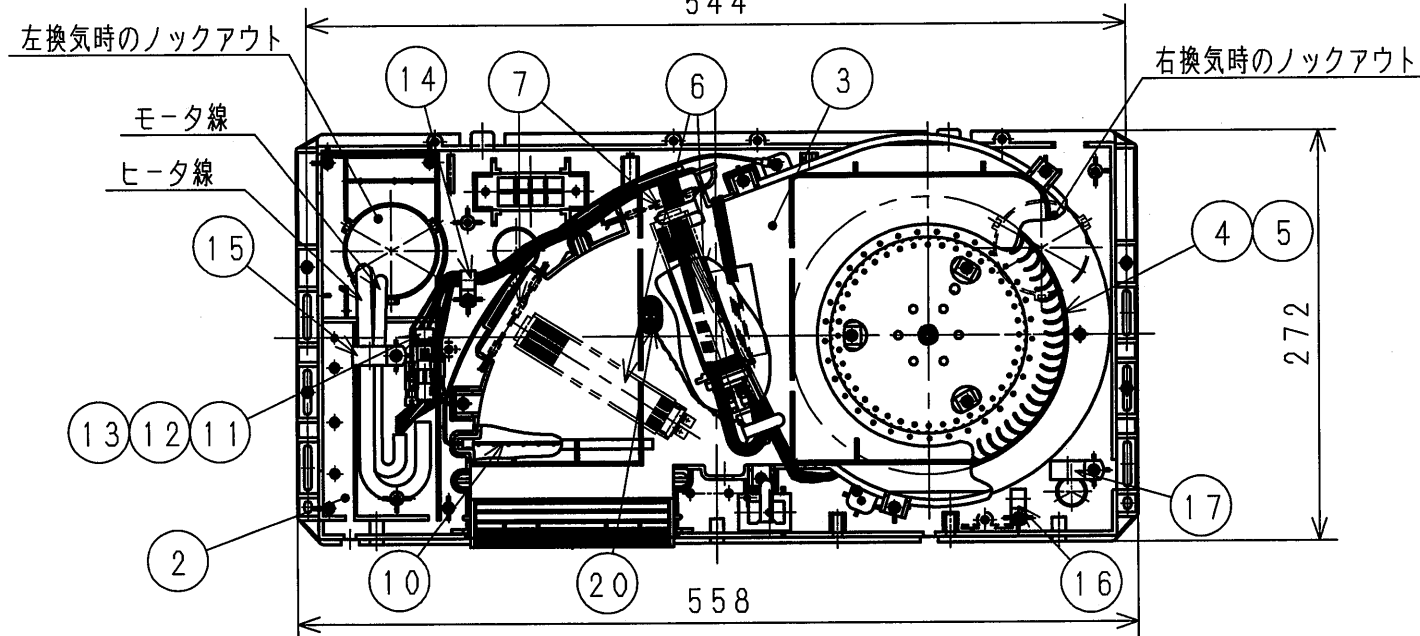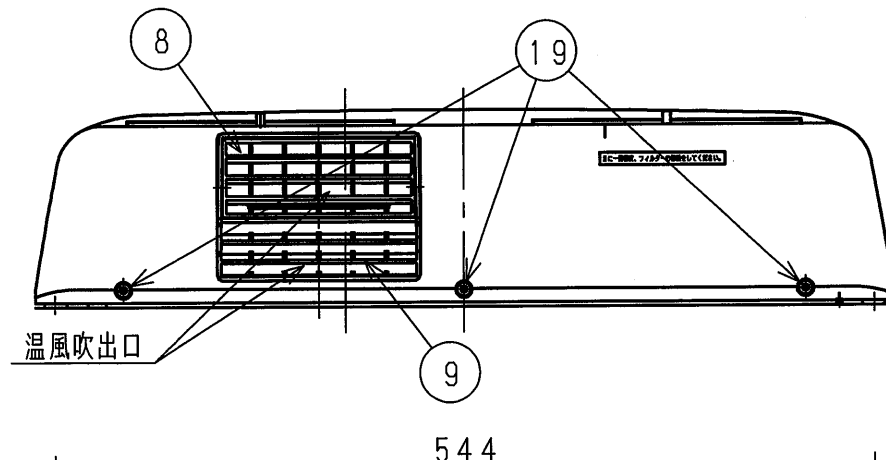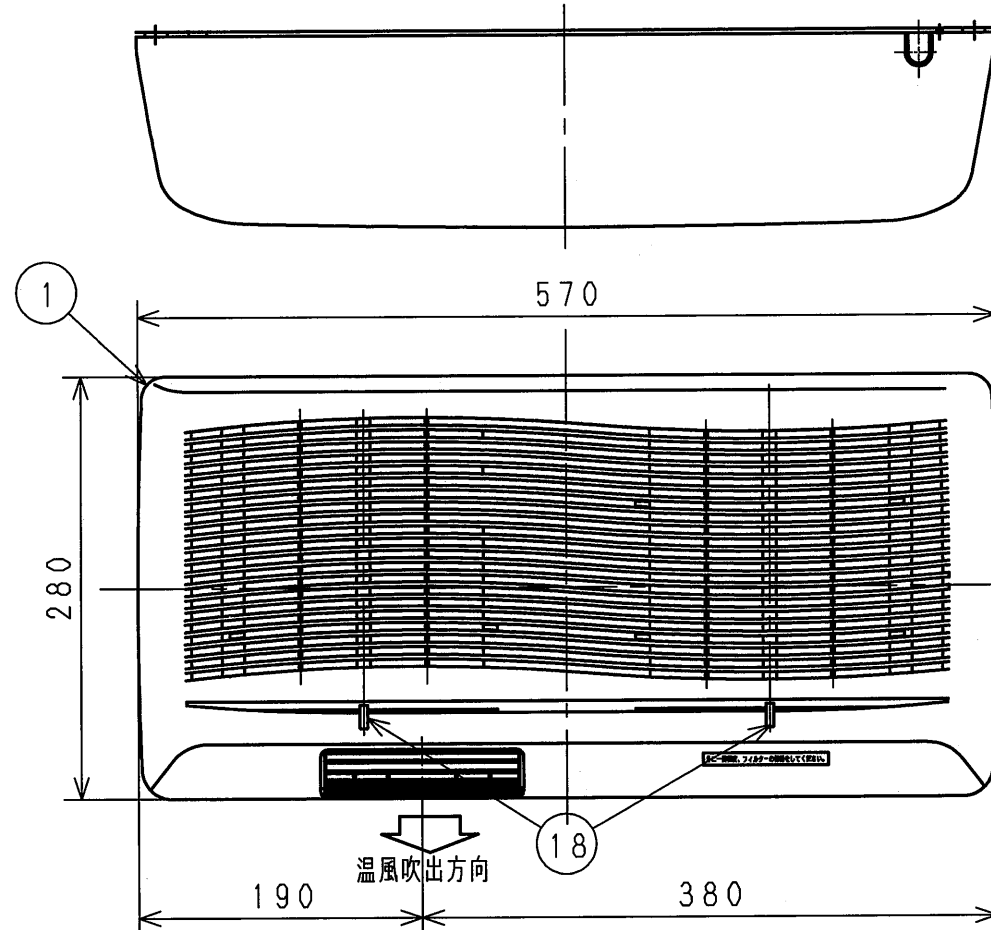


<製品銘板>

TOTO		浴室換気暖房乾燥機	
型式	F81003	相	単相
製造番号	0000000	定格電圧	200V/100V
		定格周波数	50/60Hz
		定格消費電力	2690W/45W
		製造元	小糸工業株式会社
		温度ヒューズ	99℃
		電流ヒューズ	20A

※型式は、製品品番とは異なります。
製品品番はメインリモコンの銘板ラベルで
確認できます。

NO	品名	個数	仕様
①	カバー	1	ABS 色調:パールホワイト (#N11)
②	ベースプレート	1	ABS 色調:パールホワイト (#N11)
③	循環ファンケース	1	PBT+ガラス30% 色調:パールホワイト (#N11)
④	循環ファン	1	POM 色調:ナチュラル
⑤	循環モータ	1	DCブラシレスモータ
⑥	ヒータ	4	PTCヒータ
⑦	温度ヒューズ	2	99℃
⑧	可動ルーバ	1	PBT+ガラス30% 上下左右方向へ風向可変
⑨	固定ルーバ	1	PBT+ガラス30%
⑩	ワイヤメッシュ	1	アース付
⑪	ハーネス (5本)	1	ヒータ用4本+アース用1本
⑫	ハーネス (5本)	1	モータ用
⑬	ハーネス (2本)	1	サーミスタ用
⑭	クランプ	1	左換気時ハーネス固定用
⑮	クランプ	1	左換気時ハーネス固定用
⑯	クランプ	1	右換気時ハーネス固定用
⑰	クランプ	1	右換気時ハーネス固定用
⑱	フィルター	2	PP
⑲	化粧ねじ	3	タッピンネジ φ4×12
⑳	サーミスタ	1	風路温度検知用

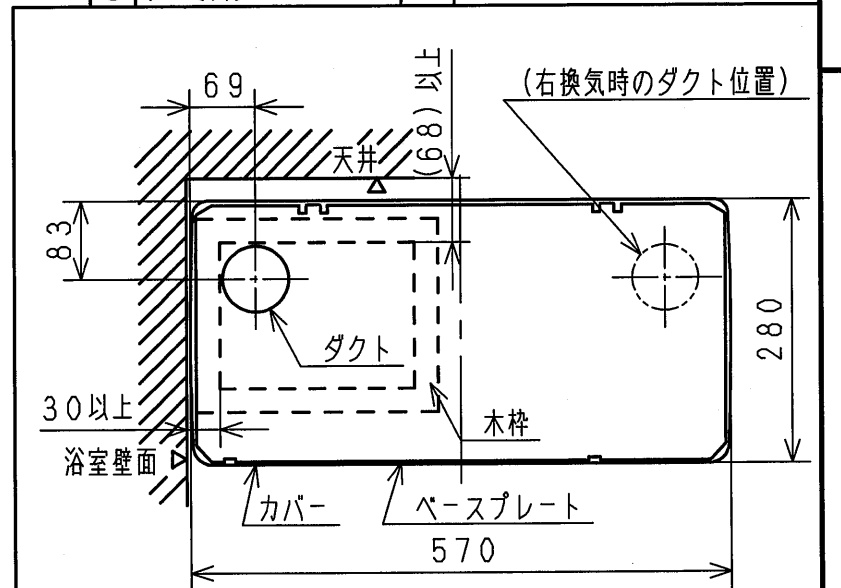

ダクト等と室内機との相対関係

(図は左換気の場合)

右換気の場合は本図と左右対称の相対関係となります。

TOTO		単位	mm	名称	浴室換気暖房乾燥機 (サブリモコン付)
製図	設計	検図	承認	尺度	「三乾王 (200V壁掛けタイプ)」
緒方	江原	関	松下	1:5	品番
備考	浴室ユニット 室内機			日付	TYR261
				08.07.28	() 符号
					ページ 2/4


2013 / 03



NO	品 名	個数	仕 様
①	室外機ふた	1	PP+タルク30% 外れ防止ねじ8本付
②	室外機本体	1	PP+タルク30%
③	換気モータ	1	DC ブラシレスモータ
④	換気ファン	1	POM
⑤	換気モータ取付板	1	SUS
⑥	アース板	1	銅
⑦	ダンパー	1	PC
⑧	浴室用本体基板	1	電流ヒューズ(3A:制御回路及びモータ用)付
⑨	基板ケース	1	ABS
⑩	トランス	1	コントローラ電源用
⑪	200V電源端子台	1	速結端子タイプ
⑫	100V電源端子台	1	速結端子タイプ
⑬	クランプ	1	ヒータ線、モータ線固定用
⑭	クランプ	1	電源線・アース線固定用
⑮	電源線パッキン	1	軟質ポリウレタンフォーム
⑯	ゴムブッシュ	1	EPDM
⑰	ふたパッキン	1	シリコン発泡ゴム
⑱	本体シールパッキン	2	発泡EPDM
⑲	電源電圧テスト	1	100V電源端子台への200V印可防止用
⑳	電流ヒューズ(20A)	1	ヒータ用



ダクト全体が室外機に収まる範囲（破線範囲）で室外機をずらすことができます。

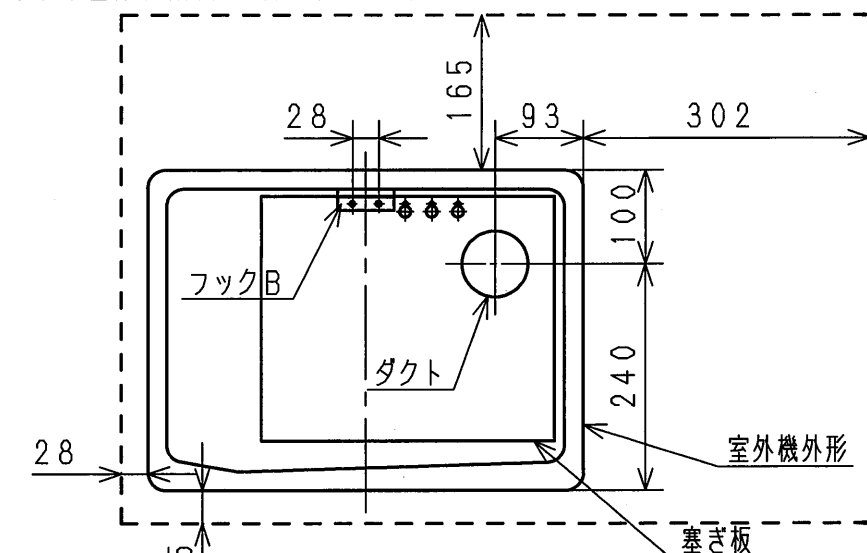



ダクト等と室外機本体との相対関係
(図は左換気で標準取付位置の場合)

右換気の場合は本図と左右対称の相対関係となります。

TOTO				単位 mm	名称 浴室換気暖房乾燥機 (サブリモコン付) 「三乾王(200V壁掛けタイプ)」	
製図 緒方	設計 江原	検図 関		承認 松下	尺度 1:5	品番 TYR261
備考 浴室ユニット 室外機				日付 08.07.28	() 符号 ページ 3/4	

生産中止図面
2013/03

〈TYR260用メインリモコン/サブリモコン〉

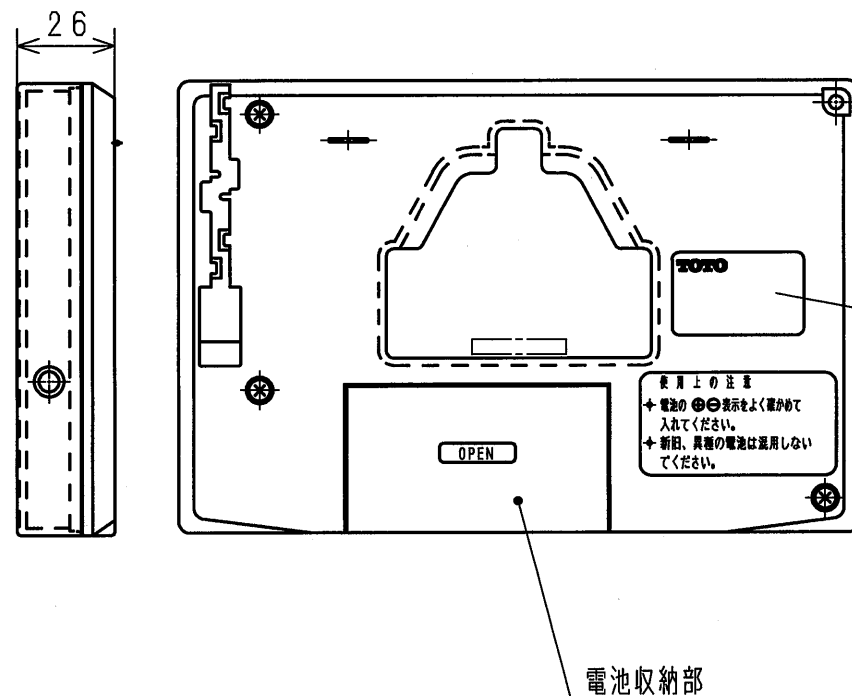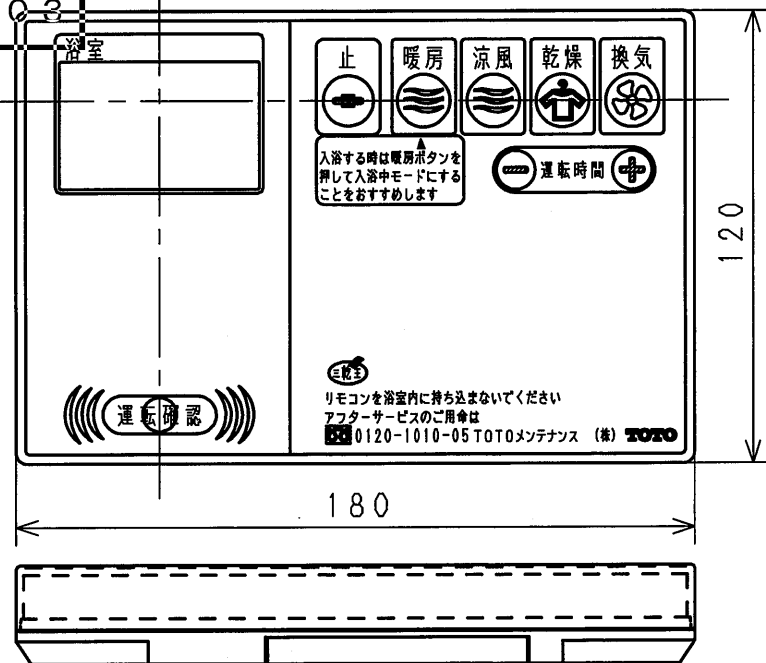


〈銘板ラベル〉

メインリモコンの場合

TOTO
TYR260用メインリモコン
01YVA1004
製造元 小糸工業株式会社

サブリモコンの場合

TOTO
サブリモコンTYR530
01YVA1005
製造元 小糸工業株式会社

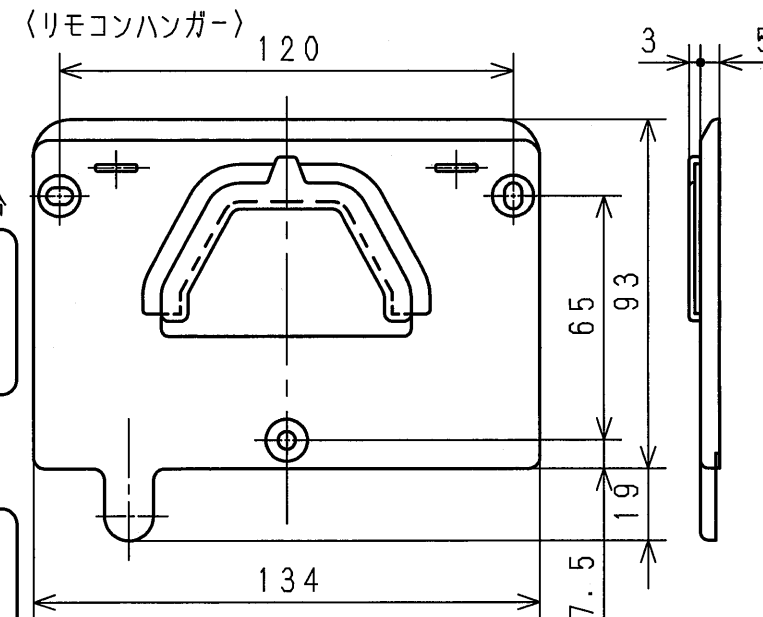

電池収納部


特性表

	性能	モード	換気口	定格電圧 (V)	周波数 (Hz)	循環風量 (m ³ /h)	吹き出し風速 (m/秒)	排気風量 (m ³ /h)	騒音 (dB) [室内機/室外機]	PTC ヒータ
浴室 ユニット	暖房	入浴前	—	200 (ヒータ部)	50 / 60	220	9	—	52/—	ON
		入浴中	—			130→115	5.5→5	—	41→39/—	ON
	乾燥	高速	右側時	100 (モータ基板部)		220	9	116→90→68	52/43	ON
			左側時					130→96→75		
		標準	右側時	220		9	116→78→59	52/43	ON	
			左側時				130→87→63			
	涼風	強	右側時	100		220	9	106	52/39	OFF
			左側時					98		
		標準	右側時			155	6	106	44/39	OFF
			左側時					98		
換気	—	右側時				116 (90~120)	—/43	OFF		
		左側時				130 (96~152)				
備考	換気風量は、ダクト長さが150mmの場合。 リモコン操作により、() 内の範囲内で変更可能です。									

換気風量は、リモコン操作により
下記の通り変更可能です。
・ダクトの接続位置により換気風量が変わります。
・ダクトの長さにより換気風量が変わります。

風量設定	排気風量 (m³/h)			
	ダクト位置	左接続	右接続	ダクト長
最大	150mm	152	148	120
標準	250mm	128	116	114
小	112	110	100	96
最小	96	95	90	85

〈結線図〉

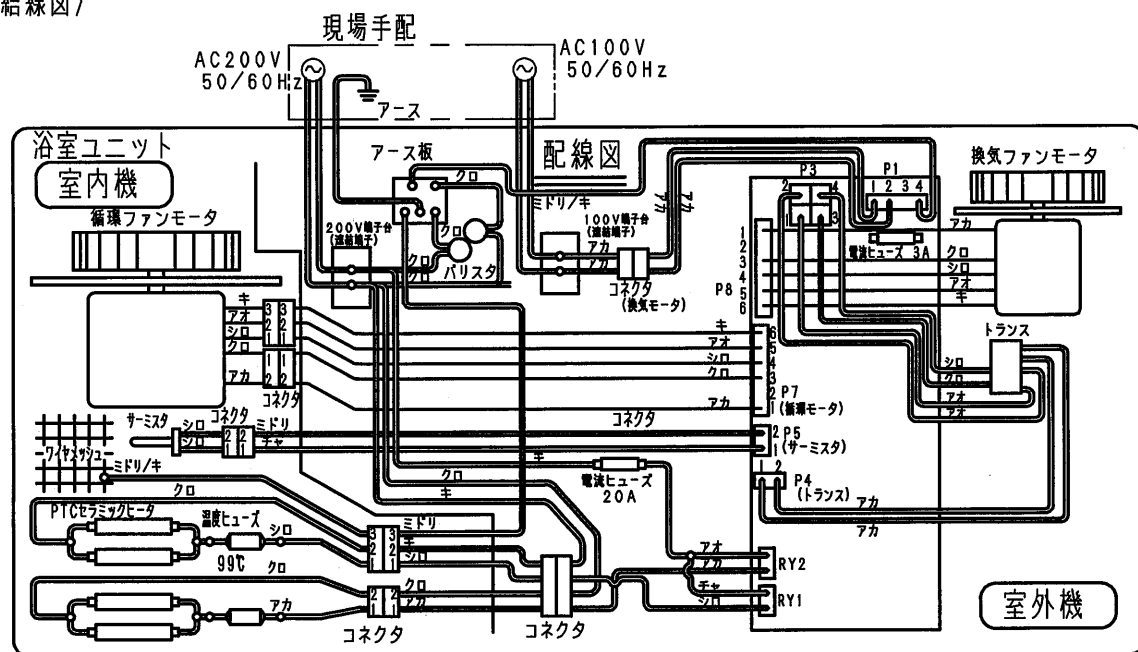

TOTO			単位 mm	名称 浴室換気暖房乾燥機 (サブリモコン付) 「三乾王(200V壁掛けタイプ)」
製図 緒方	設計 江原	検図 関	承認 松下	品番 TYR261
備考			日付 08.07.28	() 符号 ページ 4/4