

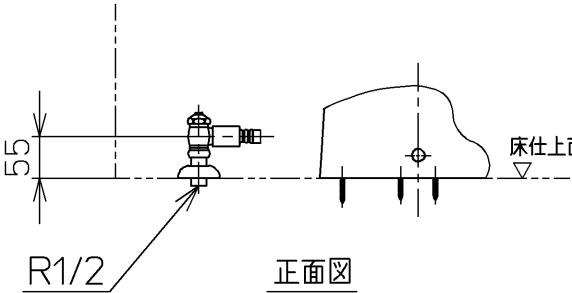
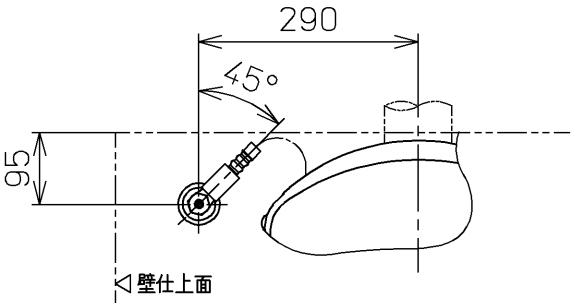
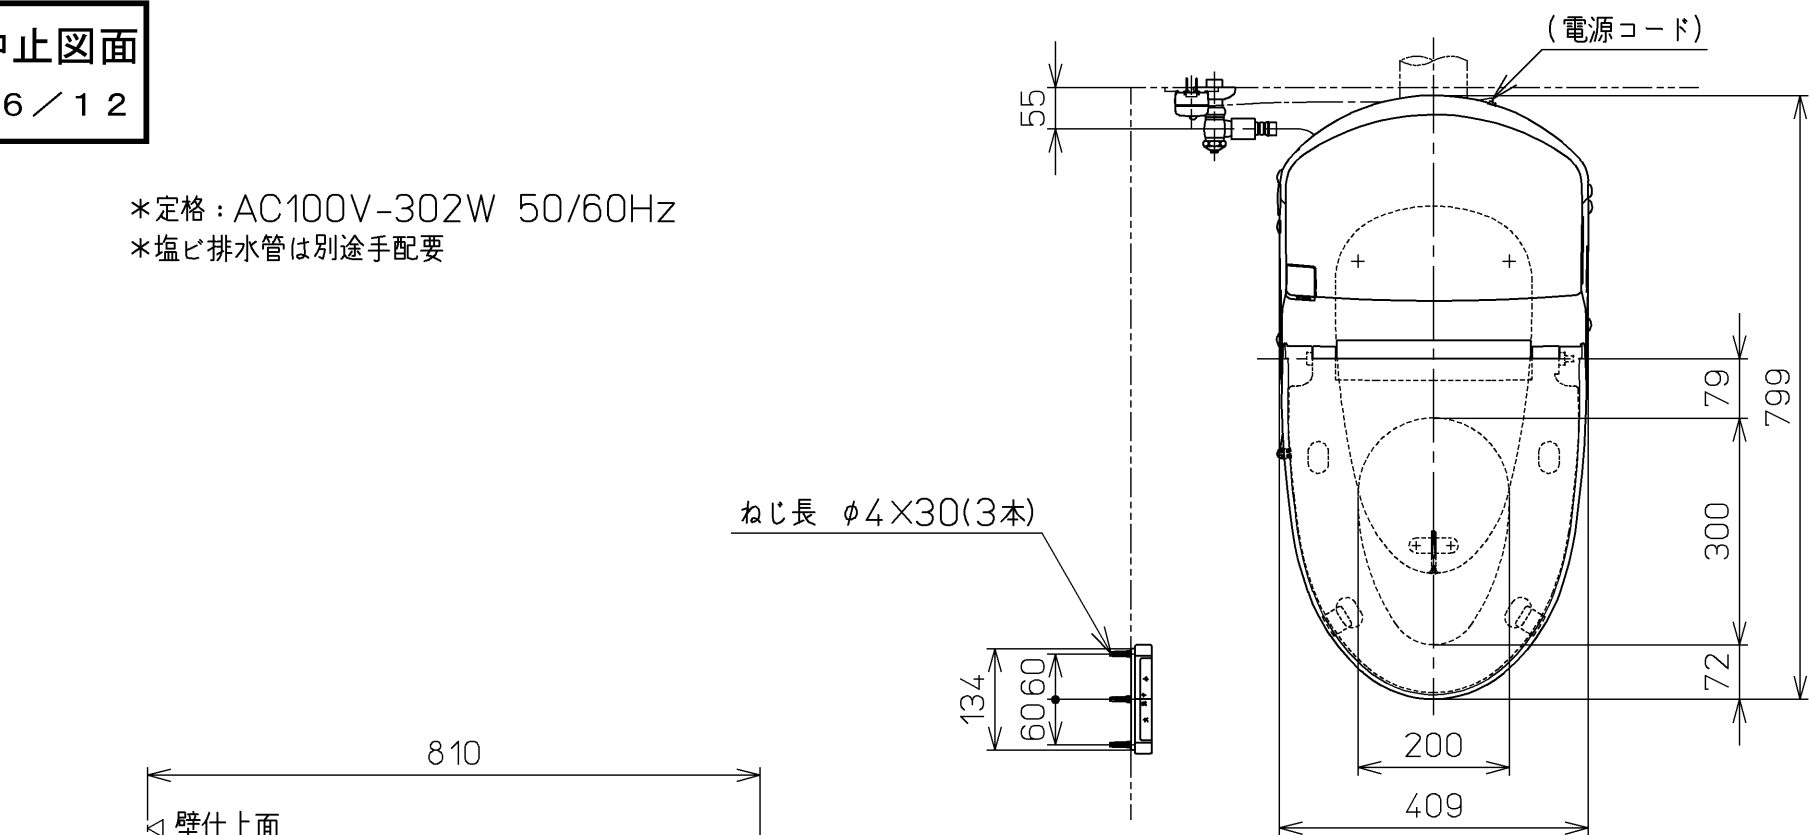



*定格：AC100V-302W 50/60Hz
*塩ビ排水管は別途手配要

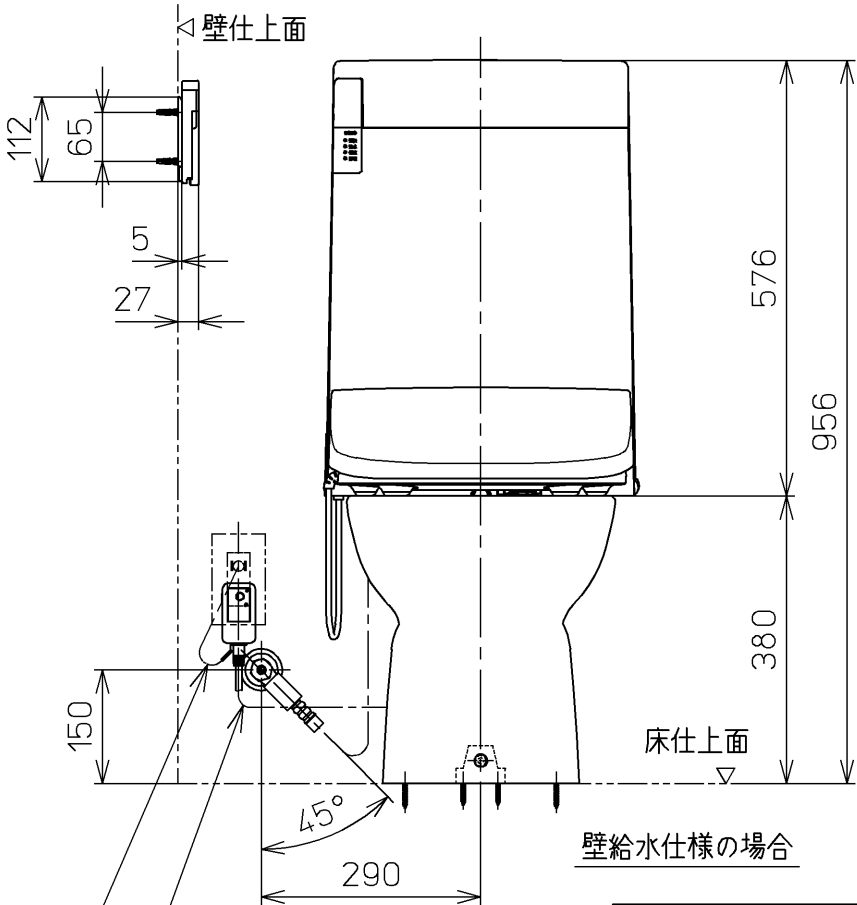

床給水仕様の場合

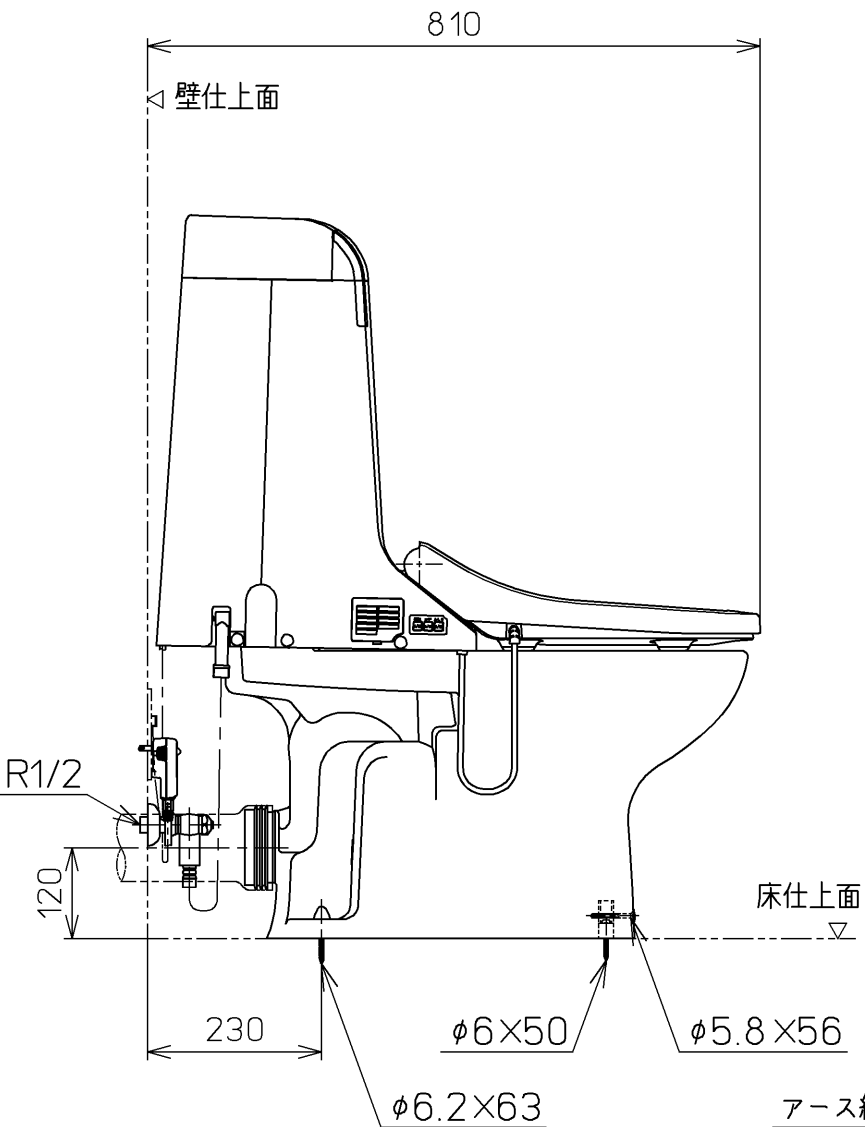

壁給水仕様の場合

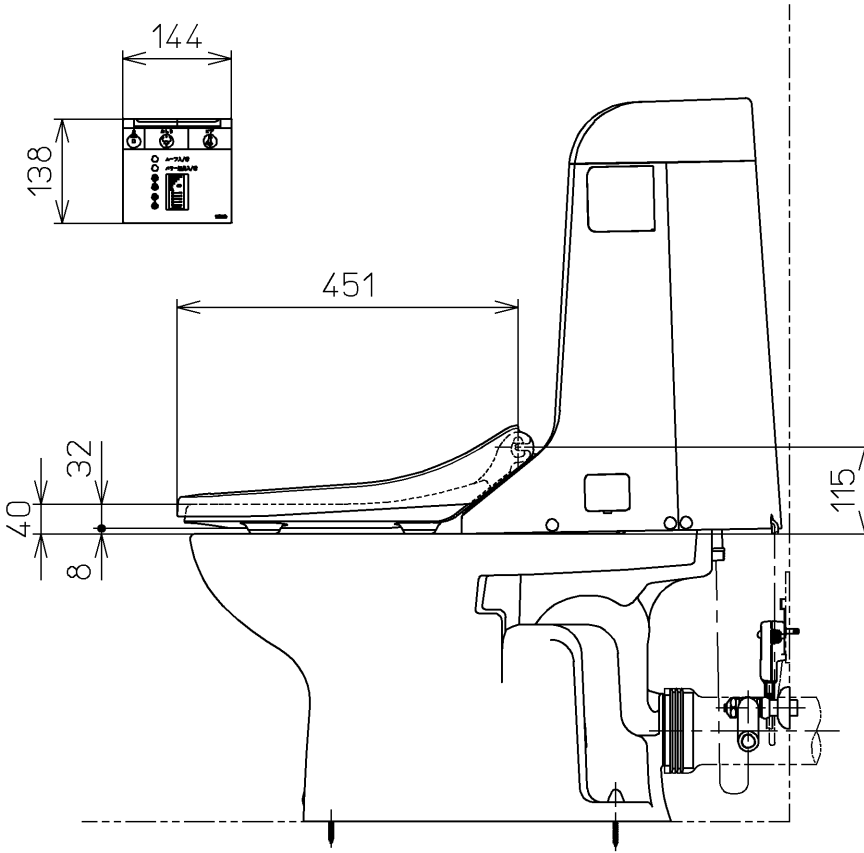

アース線 L=200

電源コード L=1000

TOTO		単位	mm	名称
製図	検図	日付	尺度	ウォシュレット一体形 便器
南	松下 合田	05-10-03	1 : 10	
備考				品番
床上排水サイホン式防露便器 壁・床共通給水仕様				CES943PE
				図番
				CES943PE=A1000
A3				ページNo. 1-1 (改)