
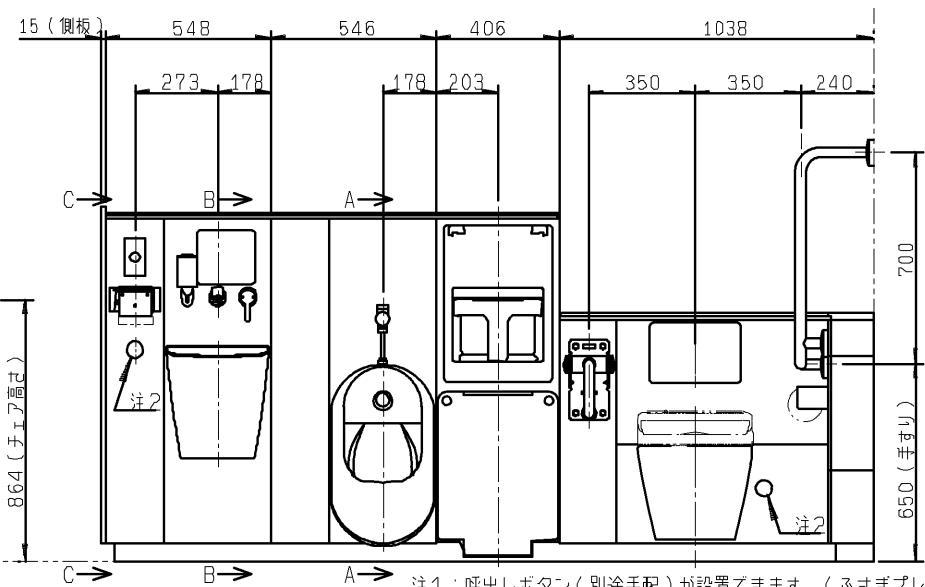
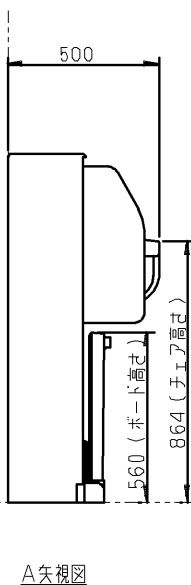
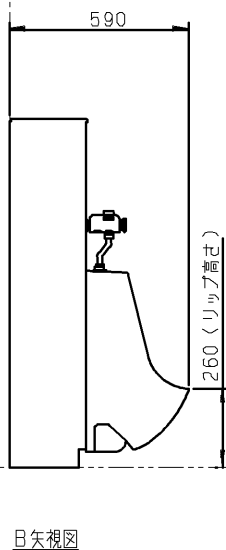
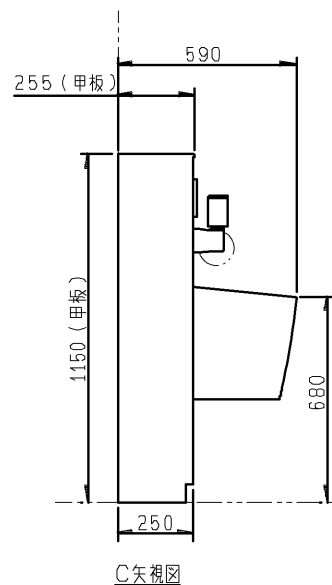
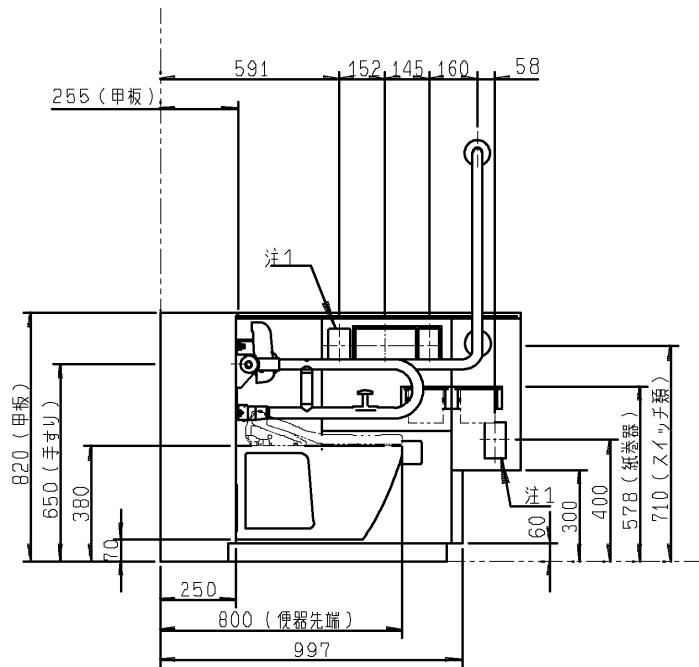


生産中止図面
2019/05

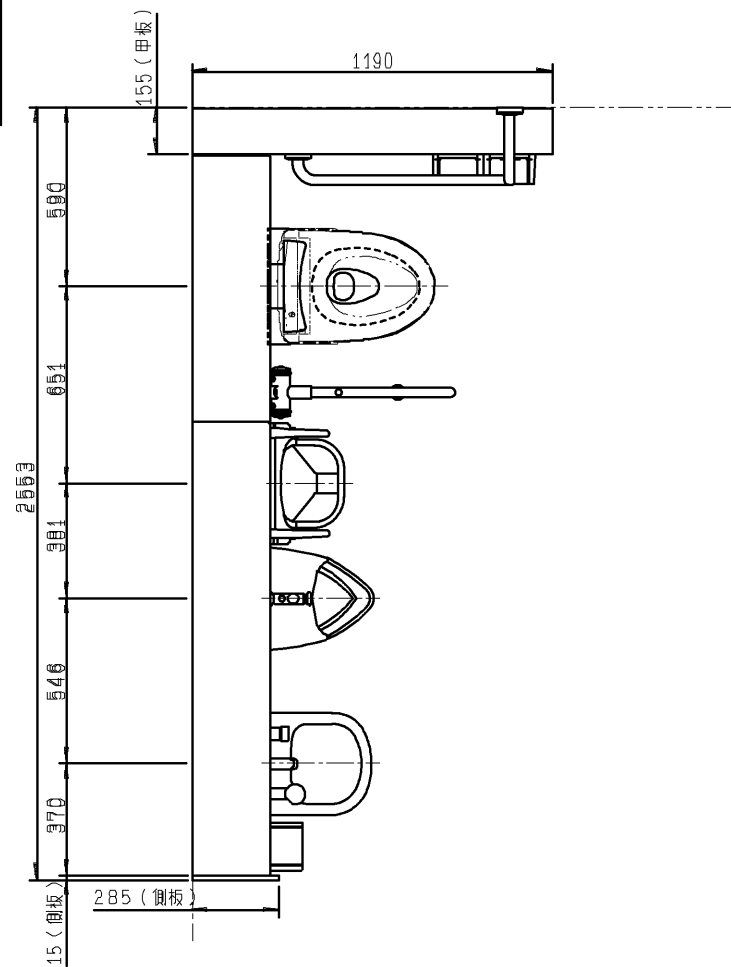

注1：呼出しボタン（別途手配）が設置できます。くまざプレート付き）
注2：停電用洗浄レバー位置を示します。

※：商品（図面）は、諸般の事情により、予告なく改良、仕様変更などを行う場合があります。

TOTO		単位 mm	名称
製図 片山	検図 杉原 有久	日付 17-11-13	尺度 1:25
備考 この図面は複数のセット品番に対応しています			品番 UADBK(9/F)2R***A***
			図番 76UADBK92R1B=000001

生産中止図面

2019/05

品番体系

品番例：UADB K32R1A2ANN1W

019/05

123456789101112

① 大便器	K：壁掛け				
	Y：床置き				
② 空間プラン	側板あり	側板なし	ベビーチェア・ フィッティングボード	幼児用小便器	汚物流し
	3	—	●	—	—
	4(間口1750未満)	B(間口1750未満)	—	●	—
	5(間口1750以上)	—	—	●	—
	6	C	●	—	●
	7	D	—	●	●
	8	E	●	●	—
	9	F	●	●	●
③ 洗面器	1：あり				
	2：なし				
④ 勝手	R：右勝手				
	L：左勝手				
⑤ 使用水質	1：水道水				
	2：再生水				
⑥ 手洗器 チャーム ボックス		手洗器	チャームボックス		
	A	あり	あり		
	B	なし	あり		
	C	あり	なし		
	D	なし	なし		
⑦ 水石けん 入れ	1：あり				
	2：なし				
⑧ 背もたれ	A：背もたれ（ソフトタイプ）				
	B：パウチ・しびん洗浄水栓付背もたれ（ソフトタイプ）				
⑨ 汚物流し用 電気温水器	D：あり				
	S：あり（おまかせ節電機能付き）				
	N：なし（サーモスタット仕様）				
⑩ 洗面器 電気温水器	D：あり				
	N：なし				
⑪ 停電用 洗浄レバー	1：あり				
	2：なし				
⑫ 手すりカラー	W：ホワイト				
	B：ディープブルー				

■カラー表

器具（カラー）	
陶器	（ホワイト）
洗浄ボタン プレート	（シルバー）
固定式背もたれ	（ホワイト）
パウチ・しびん洗浄水栓付背もたれ	スマイルページ
紙巻器	（シルバー）
手洗器・洗面器	（ホワイト）
ベビーチェア	（ホワイト）
ベビーチェア用背もたれ	（ホワイト）
フィッティングボード	（ホワイト）
前板	（ピュアウォームホワイト）
甲板	（プラムウォームホワイト）
側板	（ホワイト）

■電源と定格消費電力

器具	電源	定格消費電力
汚物流し部電気温水器	AC100V 50/60HZ	600W
汚物流し部リモコン便器洗浄ユニット		常時1W／駆動時30W
手洗器部／洗面器部水栓		常時0.4W／駆動時0.6W
洗面器部電気温水器		505W

■器具仕様表と数量

ユニット	器具	仕様	数量	
大便器部	壁掛大便器	壁掛壁排水大便器 トルネード洗浄 便器標準洗浄水量4.8L	1	※1
	床置大便器	床置壁排水大便器 トルネード洗浄 便器標準洗浄水量4.8L	1	※1
	ロータンク	防露タンク：樹脂製 一般地用 給水管径15A	1	
	洗浄ボタン	タッチスイッチ式	1	
	固定式背もたれ	ソフトタイプ 発泡ウレタン製	1	※1
	パウチ・しびん洗浄 水栓付背もたれ	ソフトタイプ 発泡ウレタン製	1	※1
	腰掛便器用可動式手すり	はね上げタイプ ロック付 樹脂被覆タイプ	1	
	排水管継手	VPまたはVU75用	1	
汚物 流し部	汚物流し	壁掛壁排水汚物流し 標準洗浄水量4.8L	1	
	ロータンク	防露タンク：樹脂製 一般地用 給水管径15A	1	
	洗浄ボタン	タッチスイッチ式	1	
	リモコン便器洗浄ユニット	ABS樹脂製	1	
	水栓	シングルレバープルアウト水栓	1	
	紙巻器	ワンハンドカット機能付 ワンタッチ機能付	1	
	電気温水器 ※2	先止め式 容量：約3L 出湯温度約36℃ 目安温度：約33～38℃ （給水温度15℃の時） REWF03型	1	※1
	水石けん入れ	横形水石けん入れ 容量：0.25L	1	※1
	鏡	ステンレス（鏡面仕上げ） サイズ：180×190	1	※1
	排水管継手	スリッパイン式 VPまたはVU75用	1	
操作系部	手洗器	人工大理石製（不飽和ポリエステル系樹脂）	1	※1
	自動水栓	「アクアオート」	1	※1
	腰掛便器用手すり	固定式L形 樹脂被覆タイプ	1	
	紙巻器	ワンハンドカット機能付 ワンタッチ機能付	2	
	チャームボックス	ライニング埋め込み 容量6L （中箱：ポリプロピレン樹脂 色：グレー）	1	※1
洗面器部	洗面器	人工大理石製（不飽和ポリエステル系樹脂）	1	※1
	自動水栓	「アクアオート」	1	※1
	電気温水器 ※3	元止め式 容量：約1L 出湯温度約38℃ 温度範囲約27～42℃ RE01型	1	※1
	水石けん入れ	立形水石けん入れ 容量：0.25L	1	※1
ベビーチェア ・ボード部	ベビーチェア	樹脂製 使用上限重量：30kgまで	1	※1
	ベビーチェア用背もたれ	ソフトタイプ 発泡ウレタン製	1	※1
	フィッティングボード	樹脂製 使用上限重量：100kgまで	1	※1
幼児用 小便器部	小便器	スプレッター洗浄 壁掛式 トラップ付 壁排水 便器標準洗浄水量：約3L	1	※1
	フラッシュバルブ	小便器用	1	※1
	フランジ	Pシール VPまたはVU50対応	1	※1
ライニ ング	前板	塩ビ鋼板	一式	
	甲板	人工大理石（アクリル系樹脂）	一式	
	幅木	ステンレス（ヘアライン仕上げ）	一式	
	設置フレーム	溶融亜鉛めっき鋼板	一式	
	側板	MDF製 取付金具同梱	一式	

※非常用呼び出しボタンのための開口があります。ふさぎプレート付。




※1 各器具は品番を選択した場合に該当します。

※2 出湯温度ダイヤルで出湯温度を調整できます。

※3 タンク内の水温が約28℃以下の場合に、自動的にヒーター電源が入る仕様です。給水温度やタンク内の水温が高い場合は電源が入りません。

■使用条件

器具	使用水質	最低必要水圧（流動時）	最高水圧（静止時）
大便器部／汚物流し部 ロータンク	再生水 水道水	0.05MPa	0.75MPa
汚物流し部電気温水器	水道水	0.05MPa	0.75MPa
洗面器部電気温水器	水道水	0.05MPa	0.75MPa
洗面器部／手洗器部水栓	水道水	0.05MPa	0.75MPa
幼児用小便器部 フラッシュバルブ	再生水 水道水	0.07MPa	0.75MPa

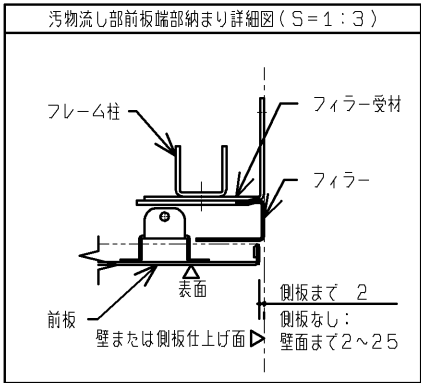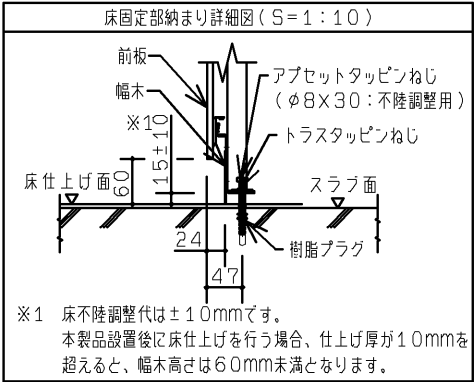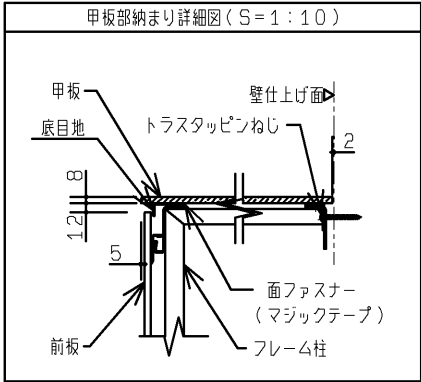

■現場手配部材

- ※下記部材は製品に含まれておりません。別途現場にてご用意ください。
- ・ウォシュレットTCF5840AUP#NW1／TCF5553AUPR#NW1
 - ・洗面器用鏡
 - ・配管部材
 - ・コンセント部材
 - ・非常用呼び出しボタン（2個）

■工期事前確認

- ・本商品は器具点数が多いため、施工にあたっては十分な工期を確保して頂き、施工説明書を確認し施工計画を立案してください。


■使用上のご注意

- ・ライニングに水がかからないようにしてください。
（ライニング内には、電気部品が入っており、火災や感電・故障の原因になります。
また、前板やフレームなどの腐食につながります。）
- ・ウォシュレット、ウォシュレットリモコン、洗浄ボタンには水をかけないでください。
（火災や感電・故障の原因となります。）
- ・手すり、背もたれ、紙巻器には水をかけないでください。
（可動手すりの場合は作動不良につながります。また、部材や下地が腐食することで商品が脱落し、けがや重大事故につながる恐れがあります。）


TOTO			第三角法	単位 mm	名称	コンパクト多機能トイレバック 乳幼児連れ対応セット
製図	金子	検図	高塩城	日付	尺度	品番
備考			図番			S-UADB

生産中止図面
事前施工情報（電気工事）
2019/05

大便器部、ベビーチェア・ボード部、幼児用小便器部、汚物流し部

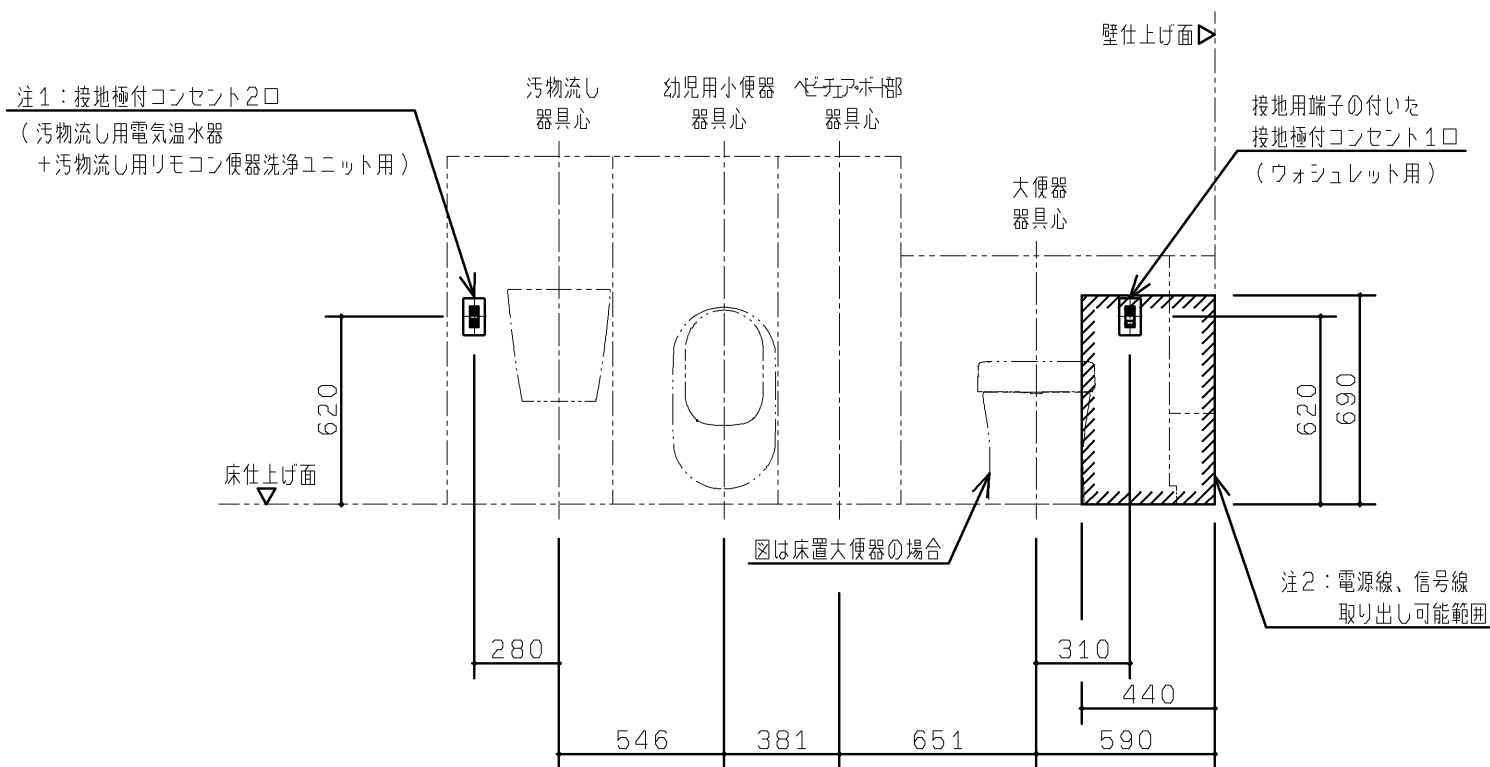

操作系部・洗面器部（注3）

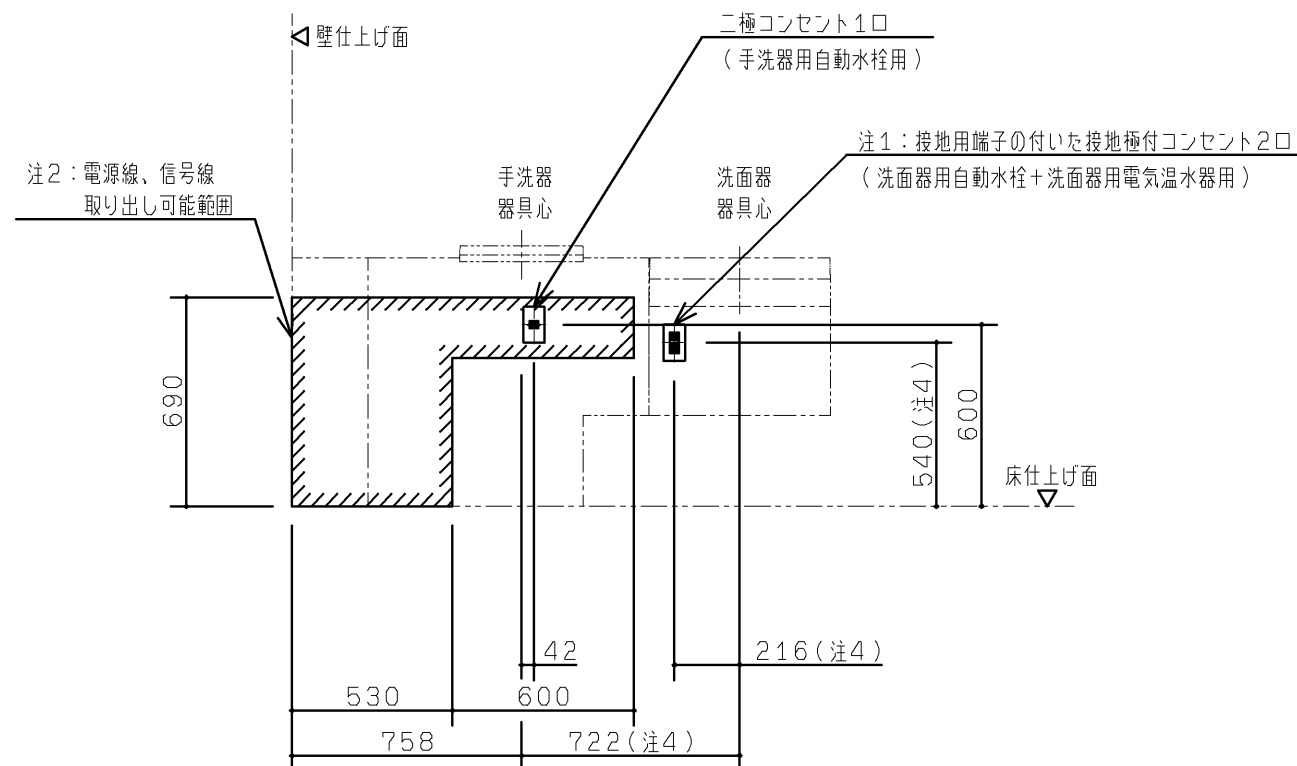

注：各製品の消費電力を確認の上、電気工事を行ってください。部材は現場手配となります。

注：内蔵器具・フレームと干渉するため、必ず埋込コンセントを準備してください。（露出コンセントは設置不可）

注1：電気温水器なしの場合は、二極コンセント1口になります。

注2: は呼出しボタン用電源線の取り出し可能範囲を示します。

注3：洗面器、手洗器ありの場合を図示しています。

洗面器、手洗器なしを選択した場合はコンセントは不要です。

注4：手洗器なしを選択した場合でも、洗面器部のコンセント位置は手洗器ありの場合と同じです。



器具種類	電源	定格消費電力	備考
汚物流し用 リモコン便器洗浄ユニット	AC100V 50/60Hz	常時1W 駆動時30W	ACアダプター電源コードの長さ：1.9m
ウォシュレット（アプリコット）	AC100V 50/60Hz	1260W	電源コードの長さ：1.0m
ウォシュレット（PS）		410W	
汚物流し用電気温水器	AC100V 50/60Hz	600W	電源コードの長さ：0.7m
洗面器用電気温水器	AC100V 50/60Hz	505W	電源コードの長さ：1.0m、アース線の長さ：1.0m
手洗器用自動水栓	AC100V 50/60Hz	常時0.4W 作動時0.6W	電源コードの長さ：0.75m
洗面器用自動水栓	AC100V 50/60Hz	常時0.4W 作動時0.6W	電源コードの長さ：0.75m

TOTO		第三角法	単位 mm	名称 コンパクト多機能トイレパック 事前施工情報 (右勝手/ベビーチェア/幼児用小便器/汚物流し)
製図 小 壁	検図 高 塩 結 城	日付 17. 12. 15	尺度 1 : 25	品番 UADB*9/F*R*****
備考				図番 E-UADB=9_F=R=====

生産中止図面

2019/05

事前施工情報（配管立ち上げ位置）

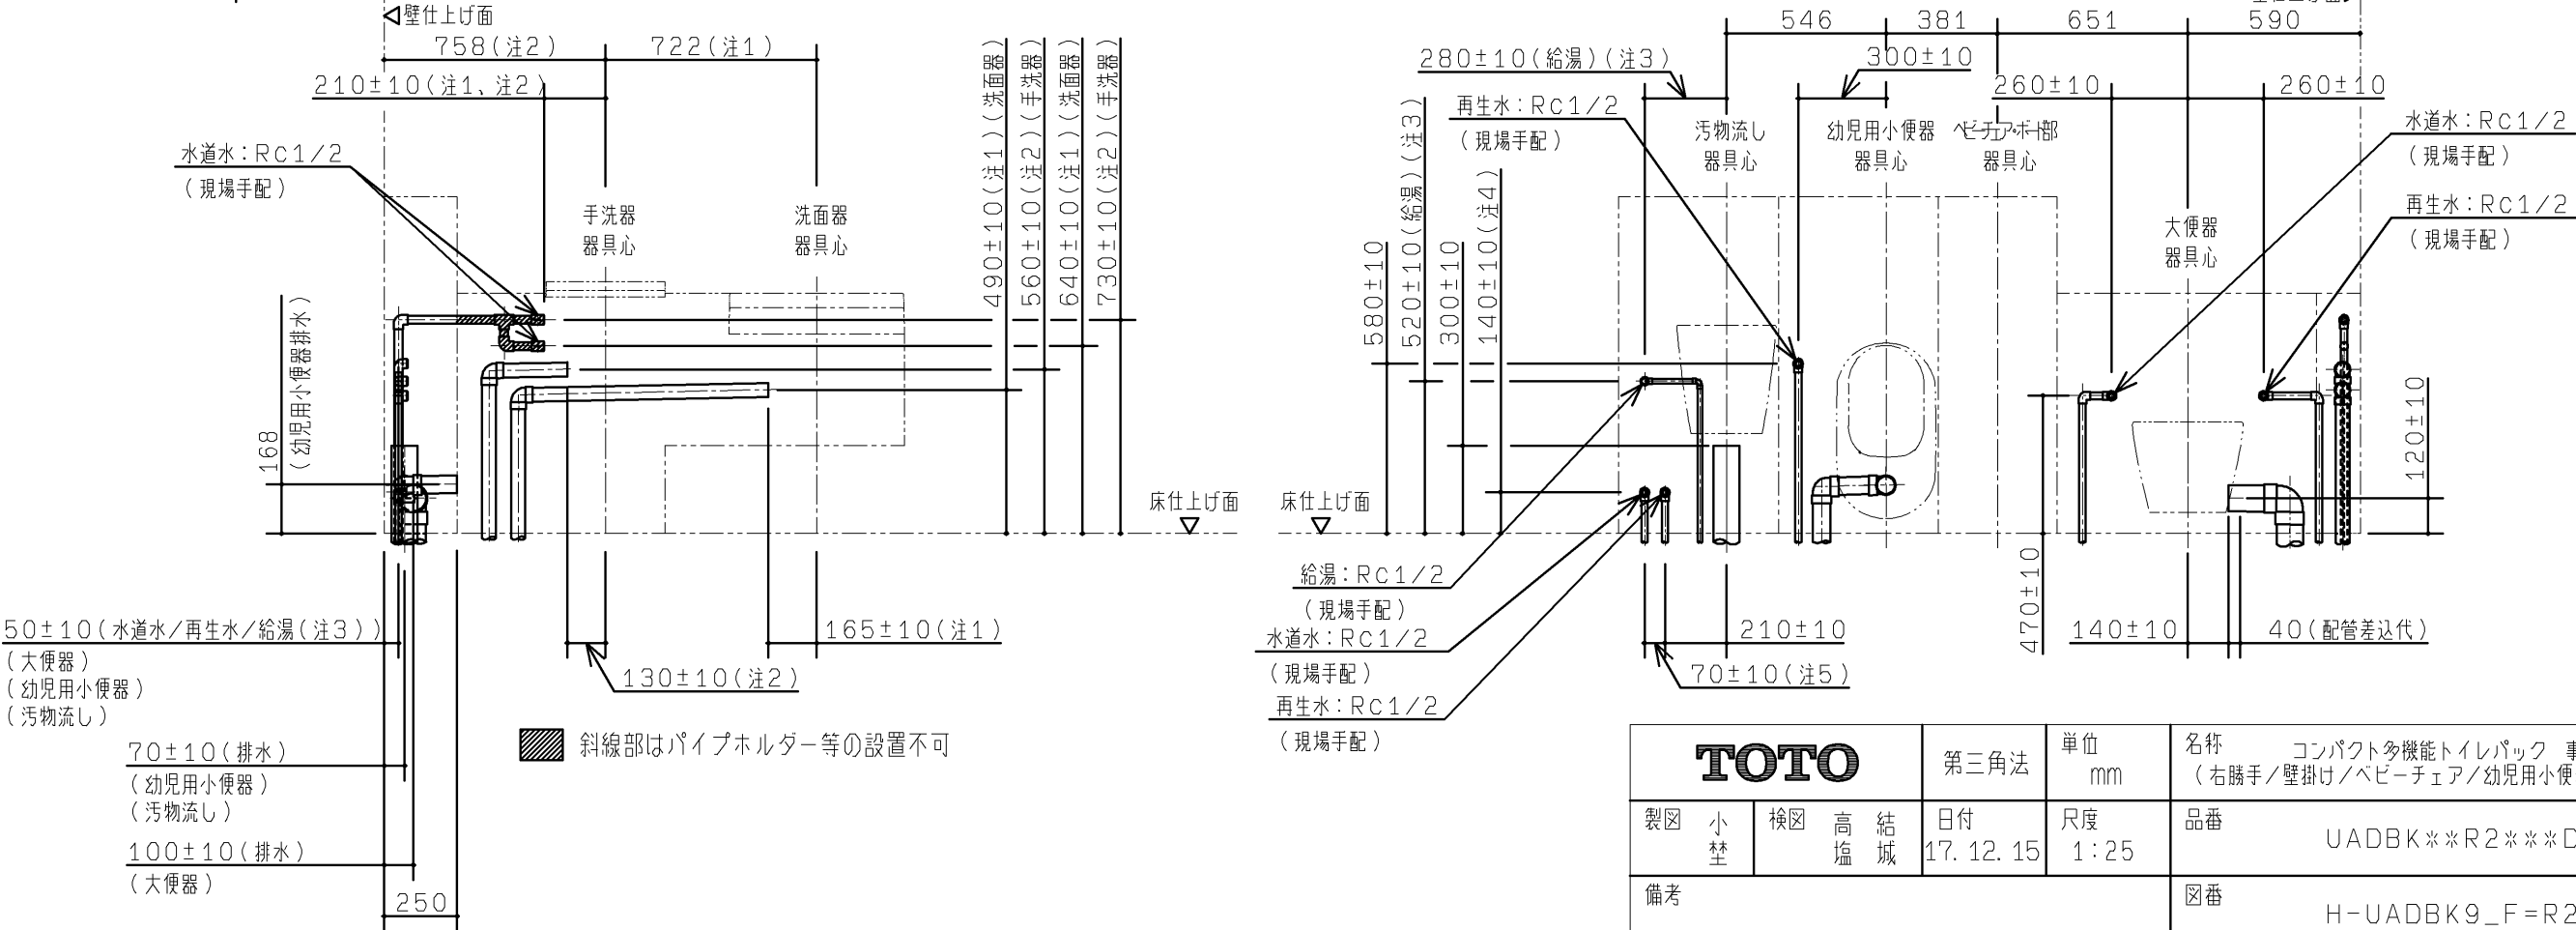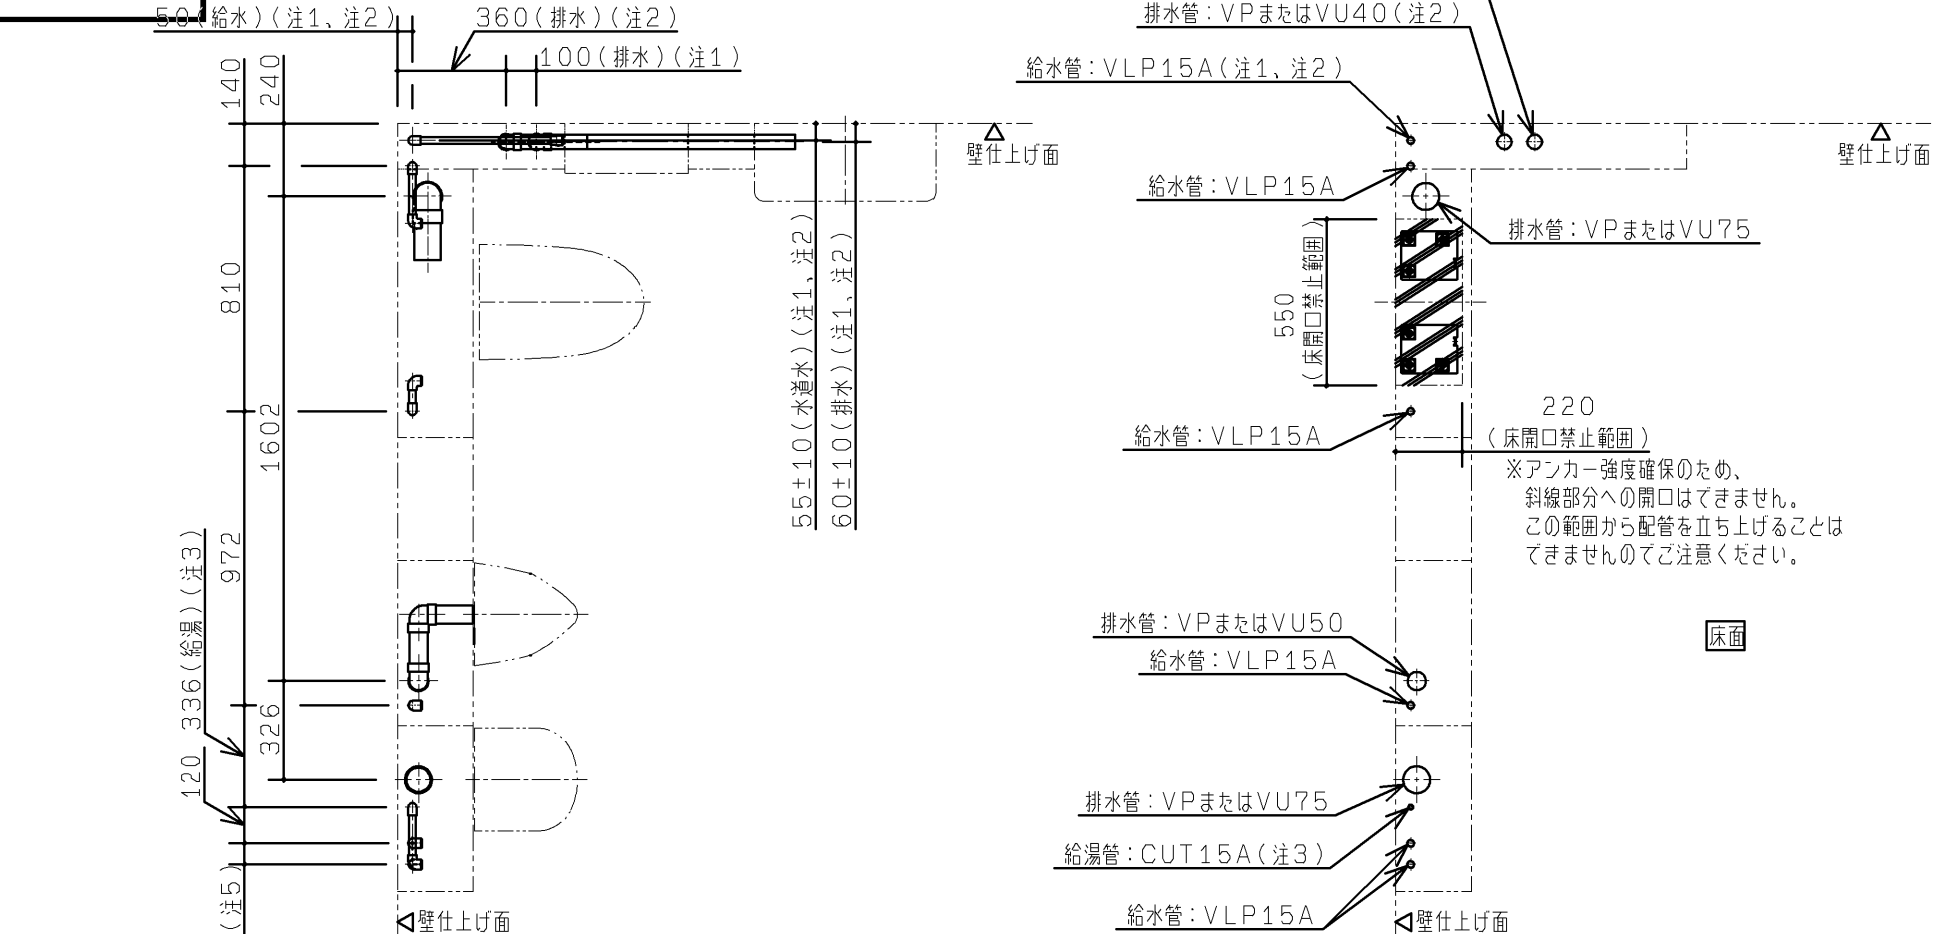

注：給水は図に示す位置に末端Rc1/2で準備してください

洗面器	手洗器	汚物流し	電気温水器	Rc1/2
あり	あり	あり		7ヶ所
あり	あり	-		8ヶ所
あり	-	あり		6ヶ所
あり	-	-		7ヶ所
-	あり	あり		6ヶ所
-	あり	-		7ヶ所
-	-	あり		5ヶ所
-	-	-		6ヶ所

注：VP75またはVU75排水管は順勾配1/100を、VP40/50またはVU40/50排水管は順勾配1/50を確実に確保してください。ライニング内に通気管を通すことができませんので、排水はそれぞれ各個抜きにて準備してください。




注：末端は必ず異種金属接続用継手を使用してください。
注：配管は躯体壁などに確実に固定してください。
注：給水最低必要水圧0.05MPa（流動時）、最高水圧0.75MPa（静止時）
注：左図と異なる位置から配管を立ち上げる場合は、「配管取り出し可能範囲」を参考にしてください。
また、寸法詳細及び配管の取り回しに関しては、「フレーム詳細図」を参照の上、内蔵器具、フレームと干渉しないよう注意してください。

<必ずご確認ください>

- 注1：洗面器ありを選択した場合のみ。
手洗器の有無によらず、洗面器の設置位置、給排水立ち上げ位置は同じです。
注2：手洗器ありを選択した場合のみ。
注3：電気温水器なしの場合のみ。
注4：電気温水器なしの場合、水道水側は200±10です。
注5：電気温水器なしの場合、50±10です。
注6：電気温水器なしの場合、140です。

TOTO				第三角法	単位 mm	名称 コンパクト多機能トイレパック 事前施工情報 (右勝手/壁掛け/ベビーチェア/幼児用小便器/汚物流し/再生水)
製図 小 埜	検図 高 塩	結 城	日付 17. 12. 15	尺度 1:25	品番 UADBK**R2***D***	図番 H-UADBK9_F=R2===
備考						

事前施工情報（配管取り出し可能範囲）

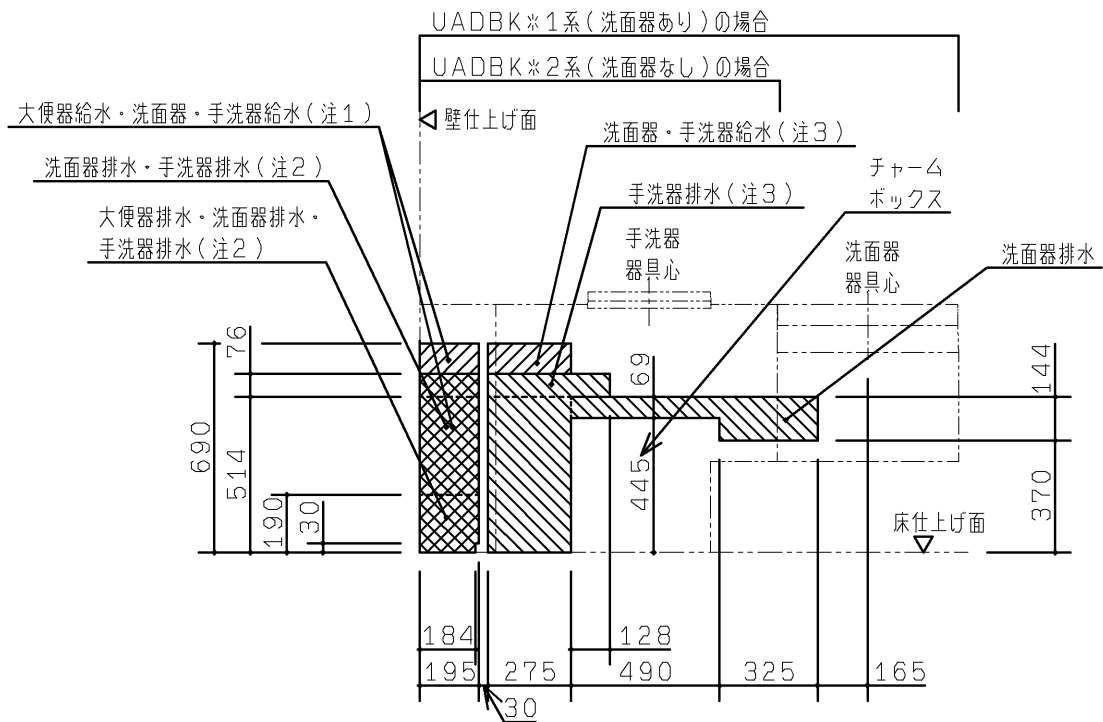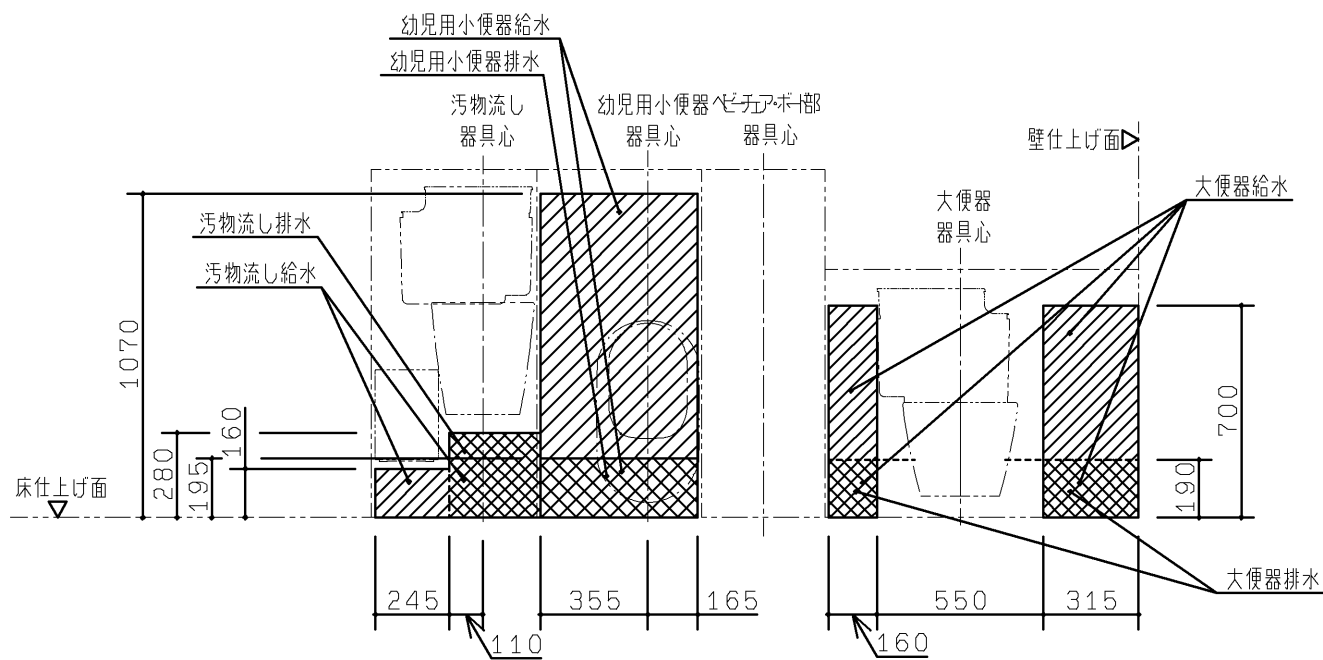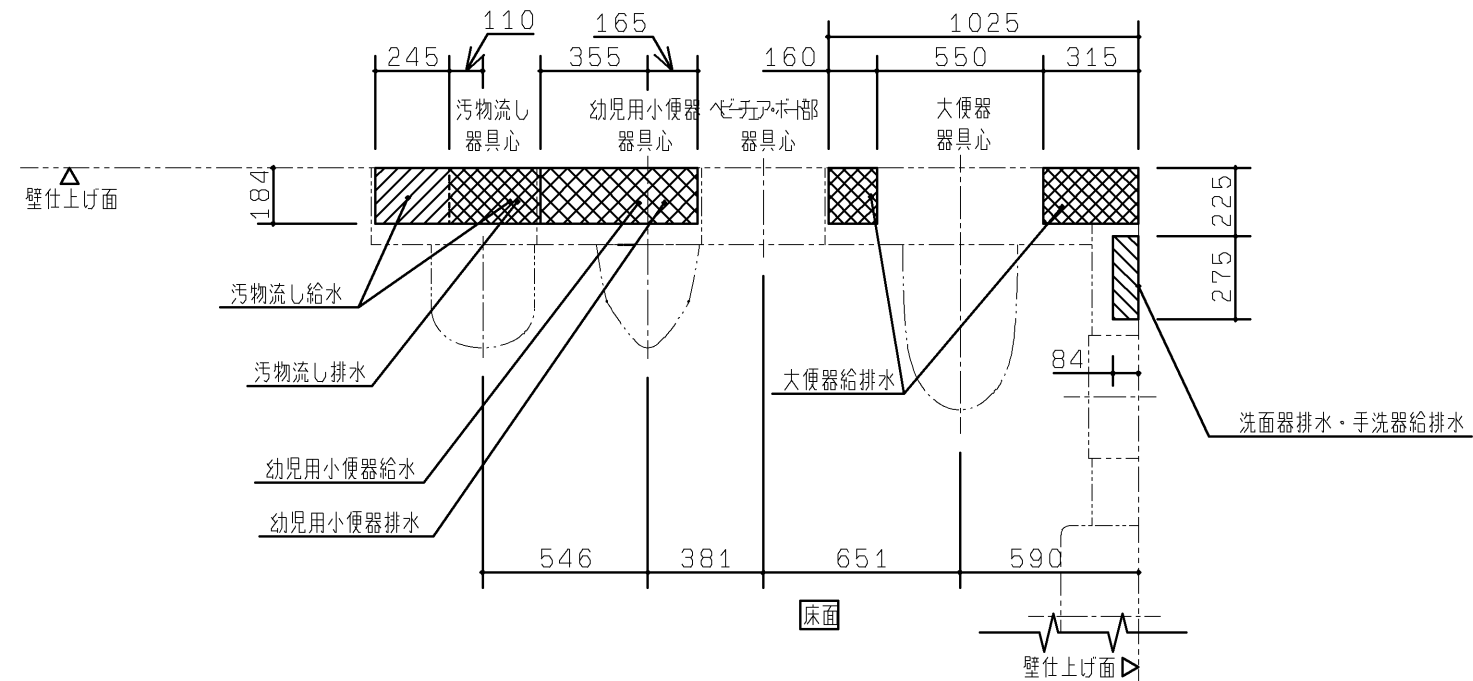

◆本図はフレームや内蔵物に配管外形が干渉せずに取り出せる、床面・壁面の範囲を示します。
図に示す範囲以外は配管が取り出せませんので、注意してください。



【給水管】：給水管の外形寸法（保温含む）が納まる範囲を示します。

【排水管】：排水管の外形寸法が納まる範囲を示します。



※排水管は順勾配を確実に確保してください。
大便器・汚物流し：1／100
幼児用小便器・洗面器・手洗器：1／50

注1：手洗器なしの場合は、大便器給水範囲になります。
注2：手洗器なしの場合は、大便器排水範囲になります。
注3：手洗器なしの場合は、洗面器給水範囲になります。


TOTO			第三角法	単位 mm	名称 コンパクト多機能トイレパック 事前施工情報 （右勝手／壁掛け／ベビチャア／幼児用小便器／汚物流し）
製図 小 埜	検図 高 塩	結 城	日付 17. 12. 15	尺 度 1：25	品番 UADBK※R※※※※※※※※
備考					図番 H-UADBK9_F=R=====

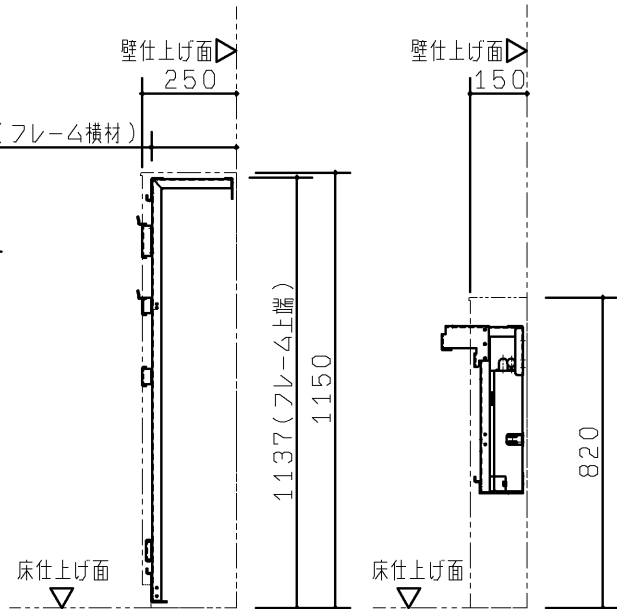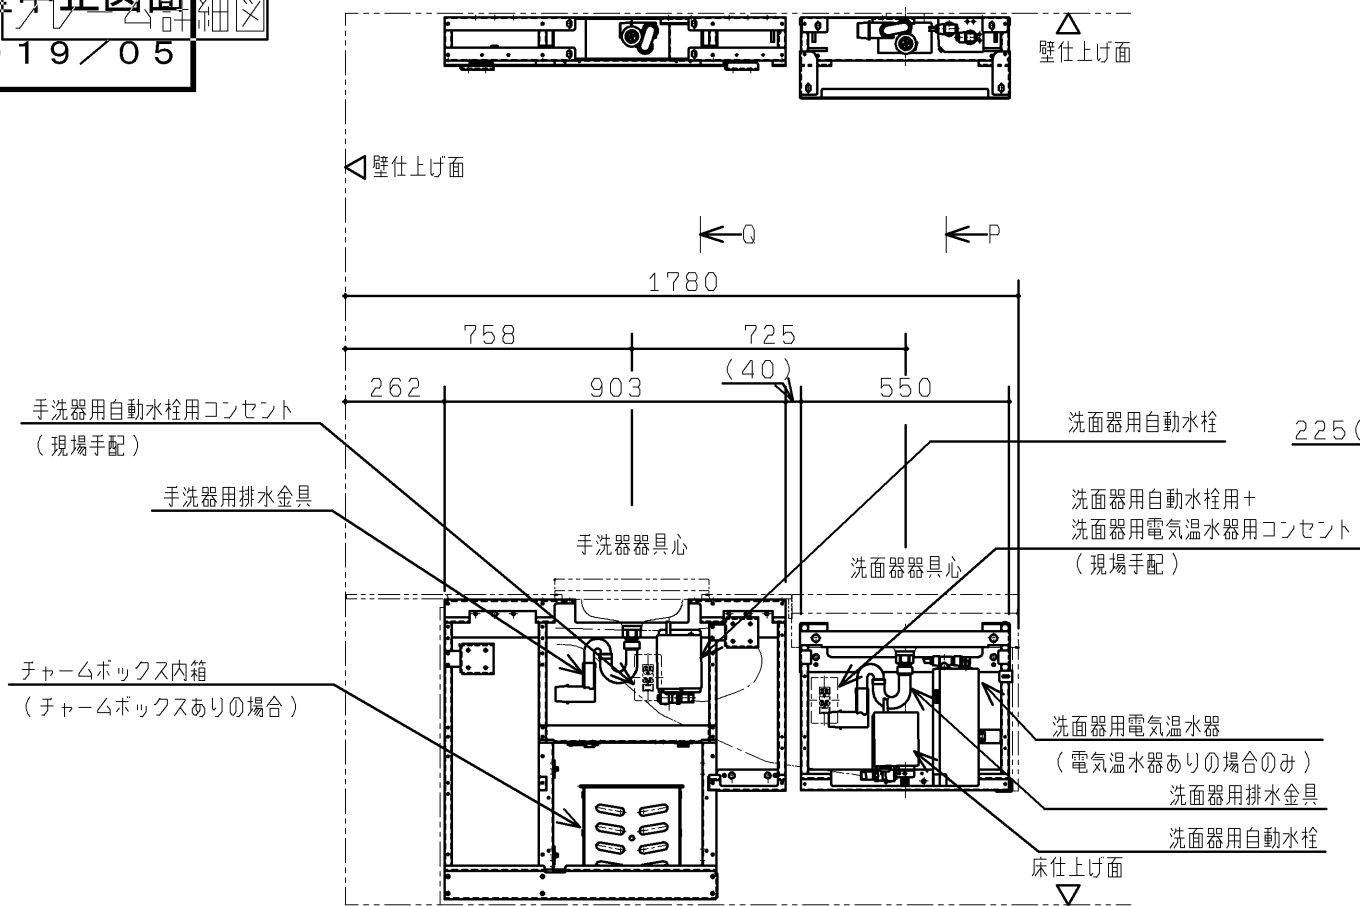



R 視図

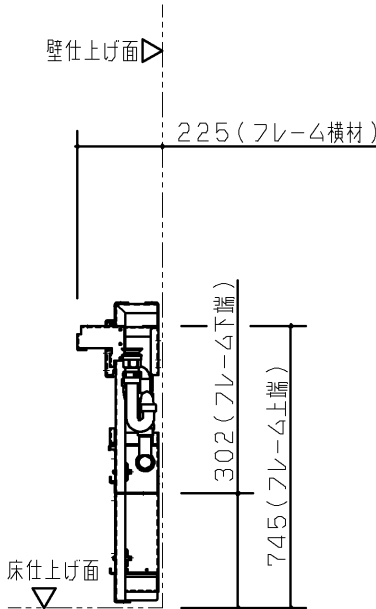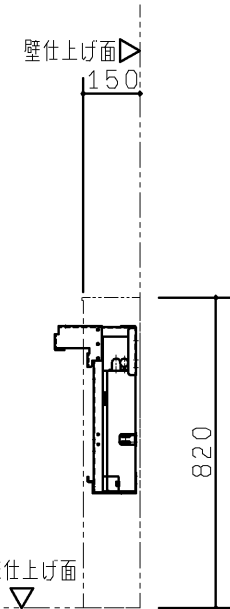



P 視図

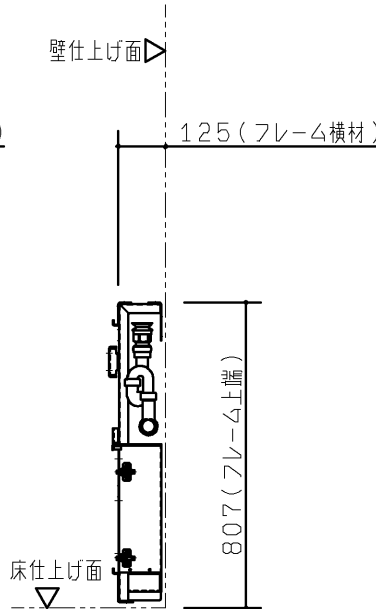

Q 視図

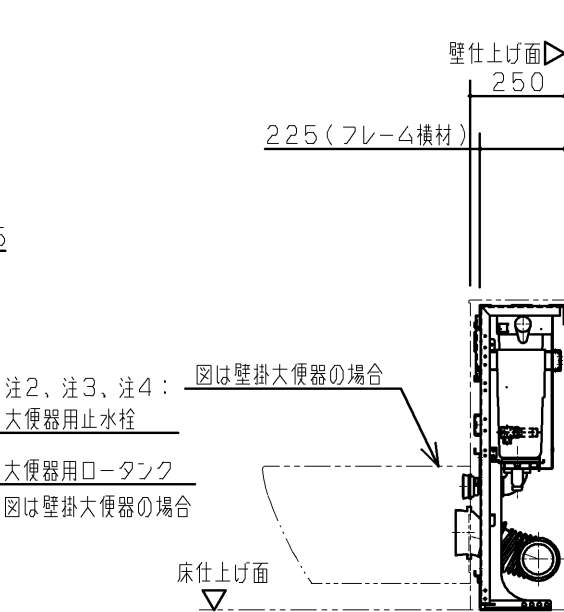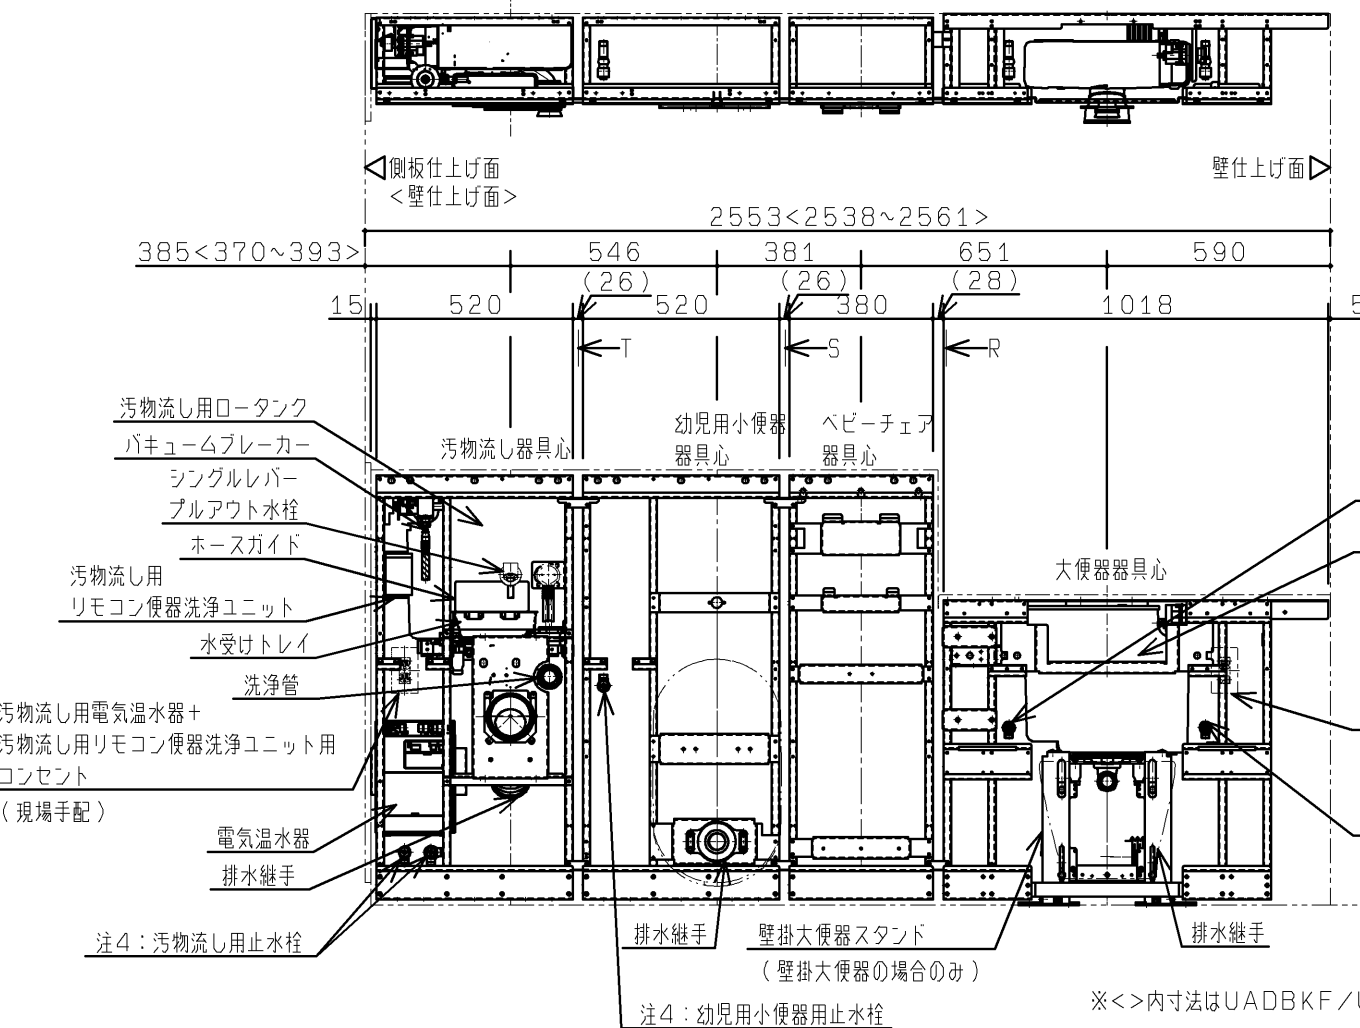

S 視図

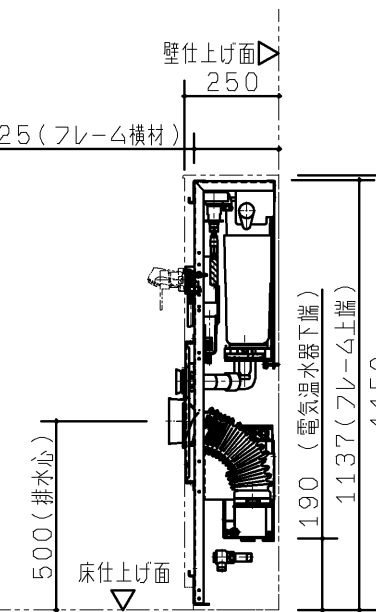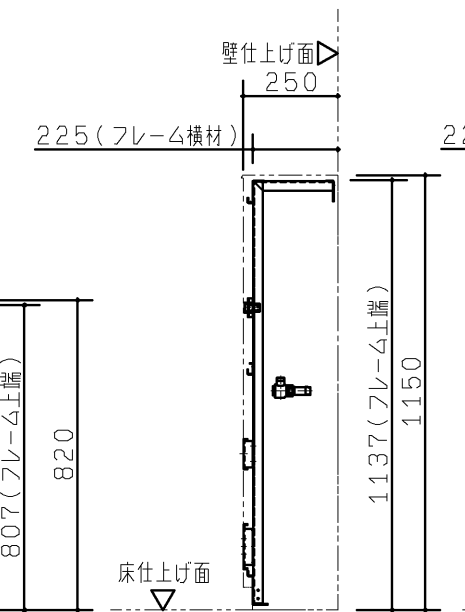

T 視図

TOTO		第三角法	単位 mm	名称 コンパクト多機能トイレパック フレーム詳細図 (ベビーチェア/幼児用小便器/汚物流し/右勝手/汚物流し電温あり)
製図 荒川	検図 高塩	結城	日付 17.12.15	尺度 1:20
備考		品番 UADB*9/F*R****D/S****		図番 T-UADB=9_F=R====D

※<>内寸法はUADBFK/UADBYF系の寸法となります。

注1:詳細は「電気工事」をご確認ください。
注2:ウォシュレット分岐金具が接続されます。
注3:パウチびん洗浄水栓付背もたれありの場合は、分岐金具が接続されます。
注4:詳細位置は「配管立ち上げ位置」をご確認ください。
※洗面器なしの場合、洗面器部ケーシングはありません。