

TOTO

ロータンク金具

商品の機能が十分に発揮されるように、この施工説明書の内容に沿って正しく取り付けてください。取り付け後は、お客様にご使用方法を十分にご説明ください。

1 安全上の注意 (安全のために必ずお守りください)

取り付け前に、この「安全上の注意」をよくお読みのうえ、正しく取り付けてください。

- この説明書では商品を安全に正しく取り付けただき、お客様や他の人々への危害や財産への損害を未然に防止するために、いろいろな表示をしています。その表示と意味は次のようになっています。


表 示	意 味
⚠ 注意	この表示の欄の内容を無視して誤った取り扱いをすると、人が傷害を負う可能性および物的損害のみの発生が想定される内容を示しています。

お守りいただく事項の種類を次の絵表示で区分し、説明しています。

⊘	してはいけない「禁止」内容です。	❗	必ず実行していただく「強制」内容です。
----------	------------------	----------	---------------------

⚠ 注意	
⊘	陶器に衝撃を与えない 陶器が破損してけがをしたり、水漏れのため家財を汚す原因になることがあります。
❗	設置工事に使用する部品は必ず付属部品および指定部品を使用する


2 各部の名称および施工のポイント

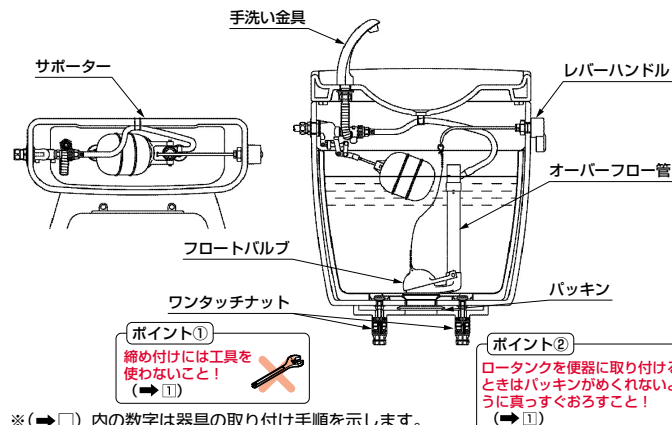

3 器具の取り付け

① タンクと便器の固定

排水弁本体のねじ部にバック金を差し込み、便器側の取付ボルト穴に合わせて差し込む。

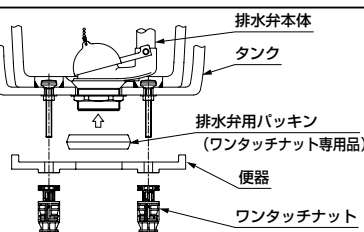


ロータンクを便器に取り付ける

下図のようにロータンクを真すくおろすように便器に取り付けると確実にシールできます。




① タンクと便器の固定 (つづき)

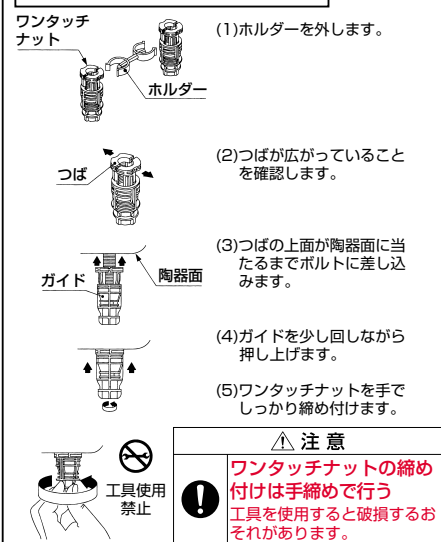

② ボールタップと止水栓 (別売) の接続 (つづき)



減圧弁プッシュの取り扱い

水圧が低く (0.1 MPa以下) タンク貯水に時間がかかりすぎるときは減圧プッシュを外してセットしてください。その場合、接続部には商品に付属のバック金を使用してください。減圧プッシュ使用の場合は、このバック金は使用しませんのでお客様にお渡しください。

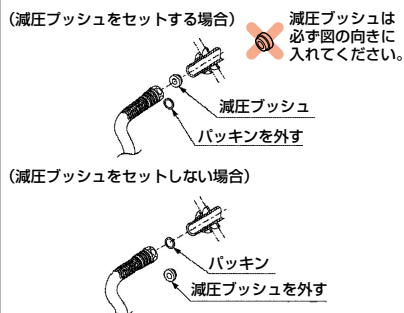


④ 止水栓の調節

ボールタップの浮玉を押し下げて、止水栓を徐々に開いてください。この状態で水面がオーバーフロー管より10mm以上上昇しない程度に止水栓の開きを調節する。この調節をしておけば、ボールタップが故障してもタンクの水が外にあふれることはありませんし、給水音も低くなります。

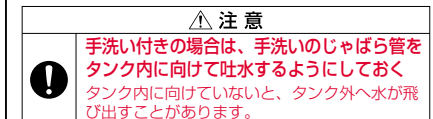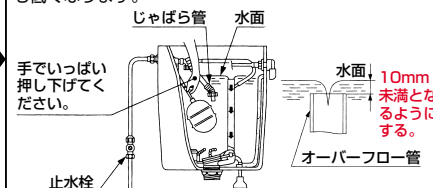

⑤ 手洗い金具の接続 (手洗い付きの場合)

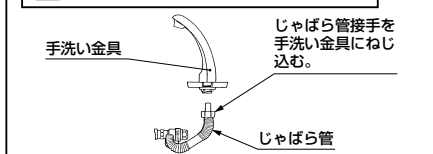

⑥ 取り付け完了後の確認


2〜3度洗浄させて、便器・タンク内外への水漏れなどの異常がないことを確認する。

※同梱の取扱説明書は必ずお客様にお渡しください。手渡しできない場合は、工事完了後ハンドルなどに吊り下げておいてください。

右給水への組替方法は裏面をご覧ください。


② ボールタップと止水栓 (別売) の接続

A部を固定したあと、B部を固定する。

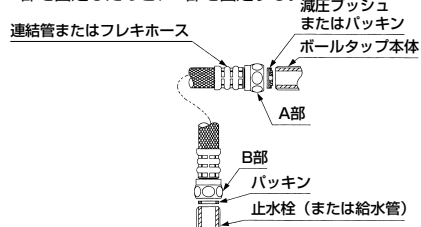


③ 水位の調節

タンクの止水水位がオーバーフロー管のWL (標準水位) になるように、浮玉支持棒の中央部を曲げて調節する。

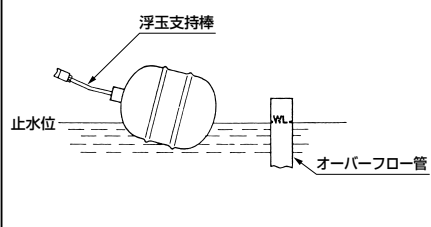

右給水完成図

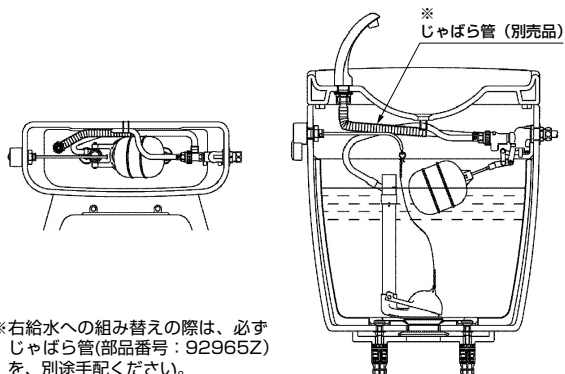

① 組替部品の取り外し

レバーハンドル、ボールタップ、排水弁をいったん取り外す。外し方は

レバーハンドル … 手順④


ボールタップ …… 手順③

排水弁 …………… 手順②

をそれぞれご覧のうえ、外してください。
外しましたら、手順②よりご覧のうえ、各部品をお取り付けください。

② 排水弁の取り付け

左側にオーバーフロー管を向け、防露層取付部形状に合うように水平に取り付ける。

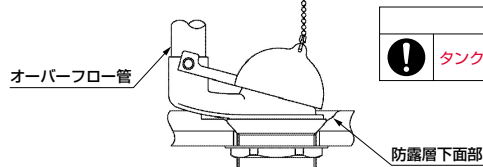


⚠ 注意

タンク防露層下面部は切り取らない


③ ボールタップの取り付け

浮玉が上下にスムーズに動くよう正しく取り付ける。

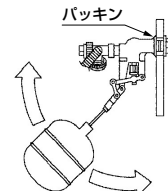


④ レバーハンドルの取り付け

① 下図のようにレバーハンドルの付け根部にスペーサーを取り付けたあと、**リップ1本の面が上になるように**ロータンクに差し込む。

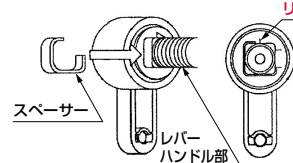


② ロータンク内側より、バックンははめ、ナットで締め付ける。

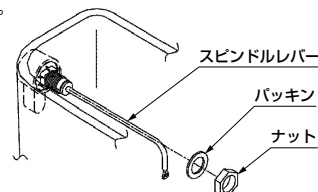


⑤ 玉鎖の接続

① フロートバルブにつながっている玉鎖をスピンデルレバー先端の穴に取り付ける。

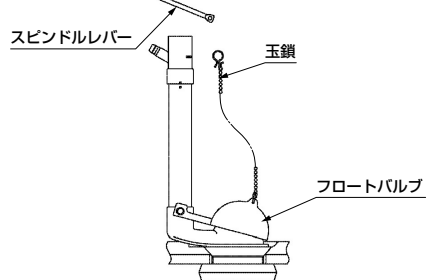


② 取り付け後、レバーハンドルを操作し、フロートバルブがスムーズに持ち上がることを確認する。
正常に作動しない場合には、下図のように玉鎖が4玉ぐらいたるむように調節する。

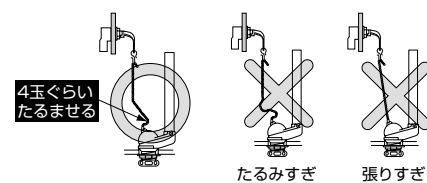

⑥ 補助水管の接続

補助水管は絶対に切らずに山なりになるように取り付ける。

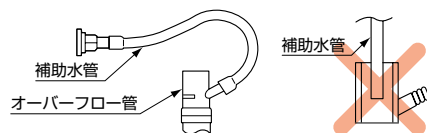


⑦ ジャばら管の接続(手洗い付きの場合)

ボールタップに接続してあるジャばら管を外し、新たに手配したジャばら管(92965Z)を接続する。
外した方のジャばら管は使用しません。

注) ジャばら管は別売品です。



部品番号：92965Z

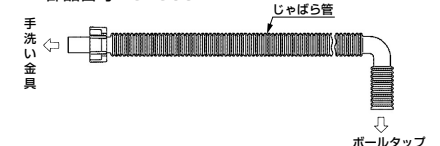

接続したジャばら管をタンク中央部後側のサポーターの中心にくるように取り付ける。
下図のようにジャばら管は補助水管の内側を通して補助水管が上、ジャばら管が下になるようにセットしてください。

⚠ 注意

ジャばら管と補助水管がサポーターに正しくセットされないと内部金具に干渉し、止水不良の原因になります。

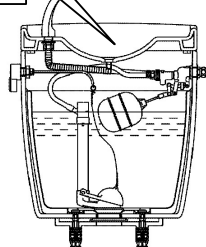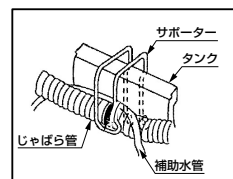

⑧ タンクと便器の固定～取り付け完了後の確認

タンクと便器の固定～取り付け完了後の確認については、左給水と同一の手順となります。
表面の手順①よりご覧のうえ、お取り付けください。